




פריסה H-F

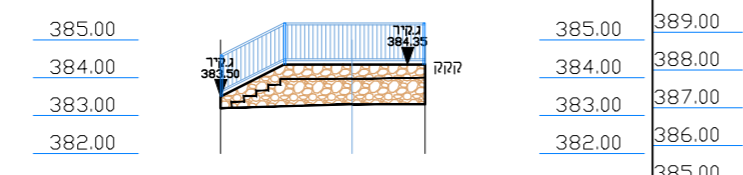


פריסה 1F-F

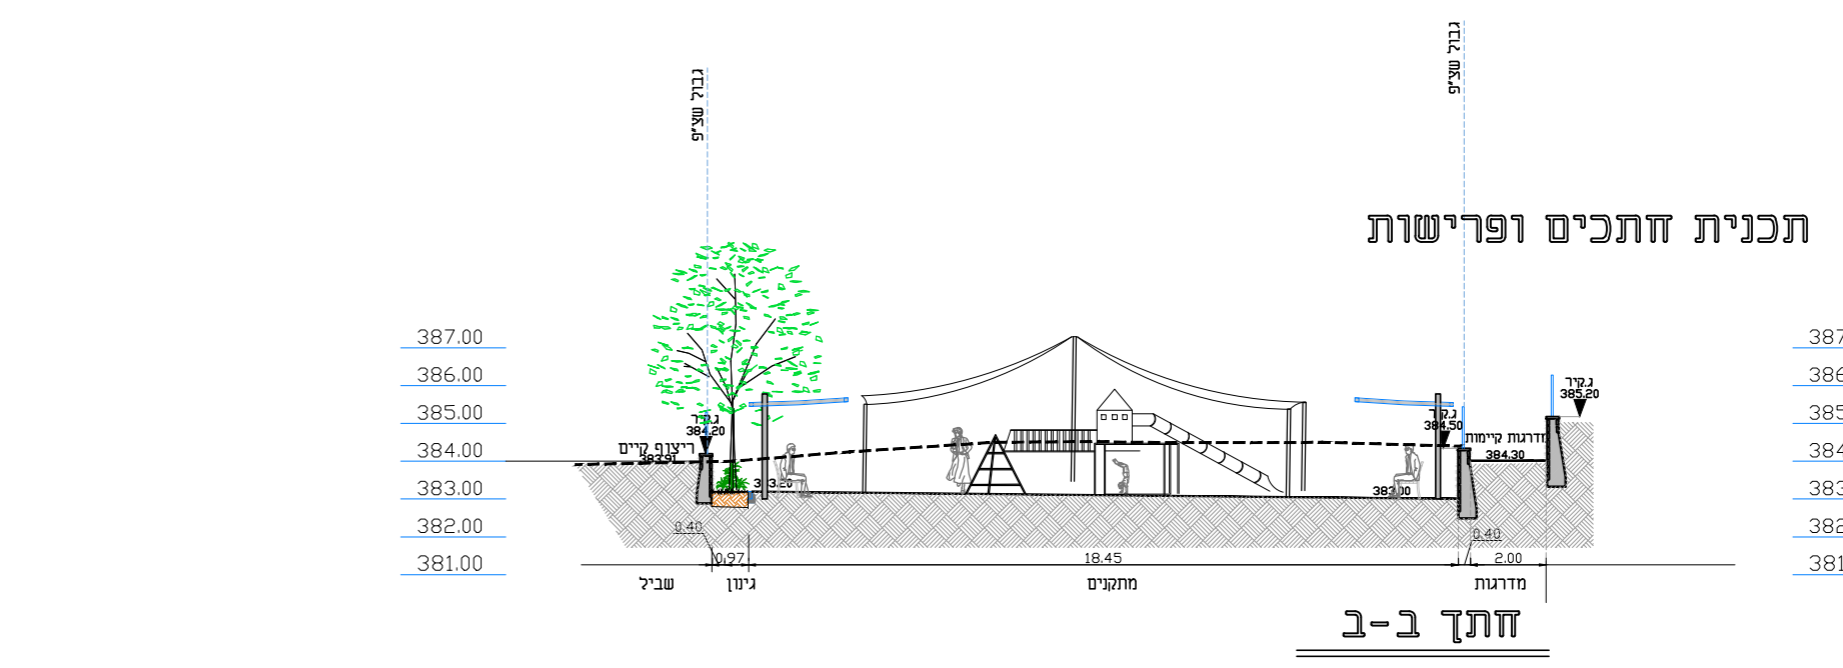


חתך ב-ב

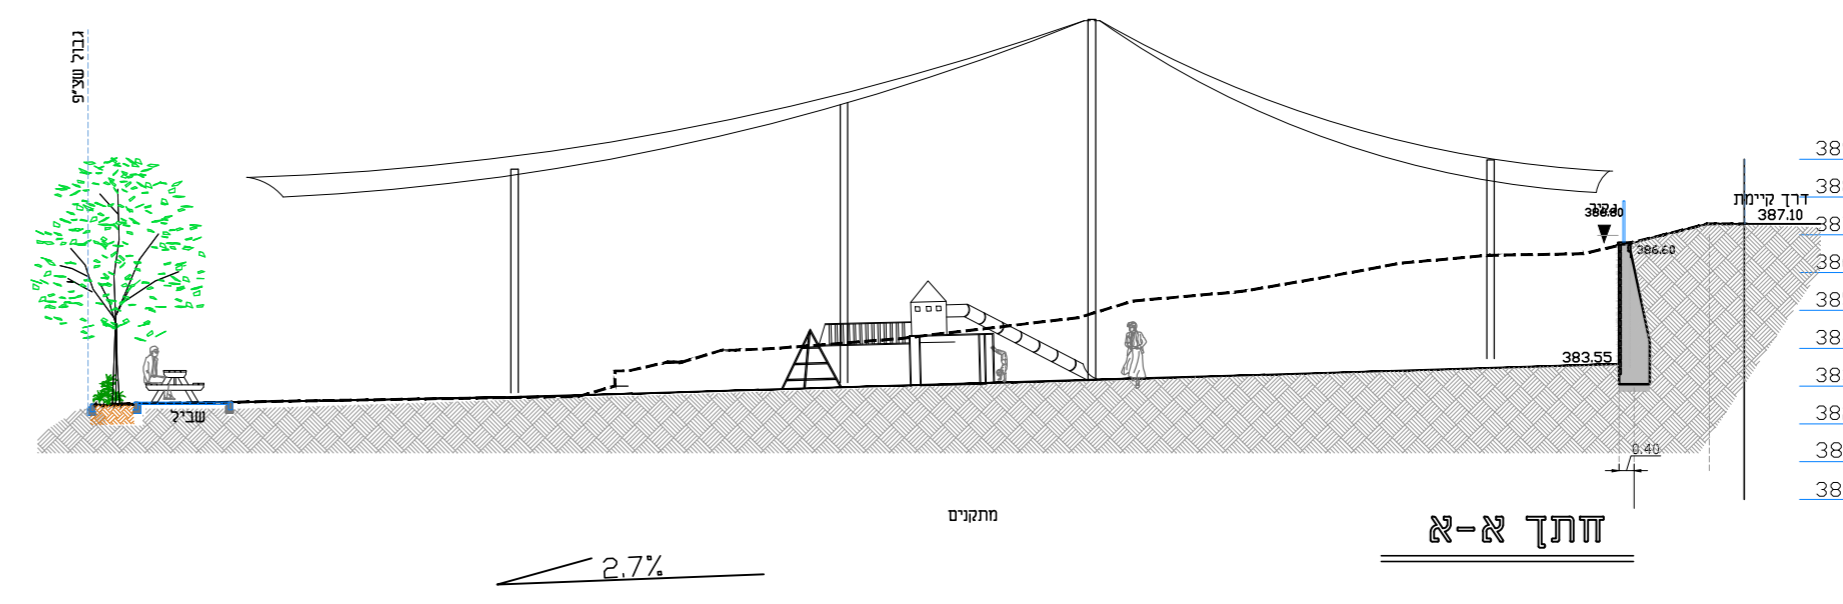


חתך א-א

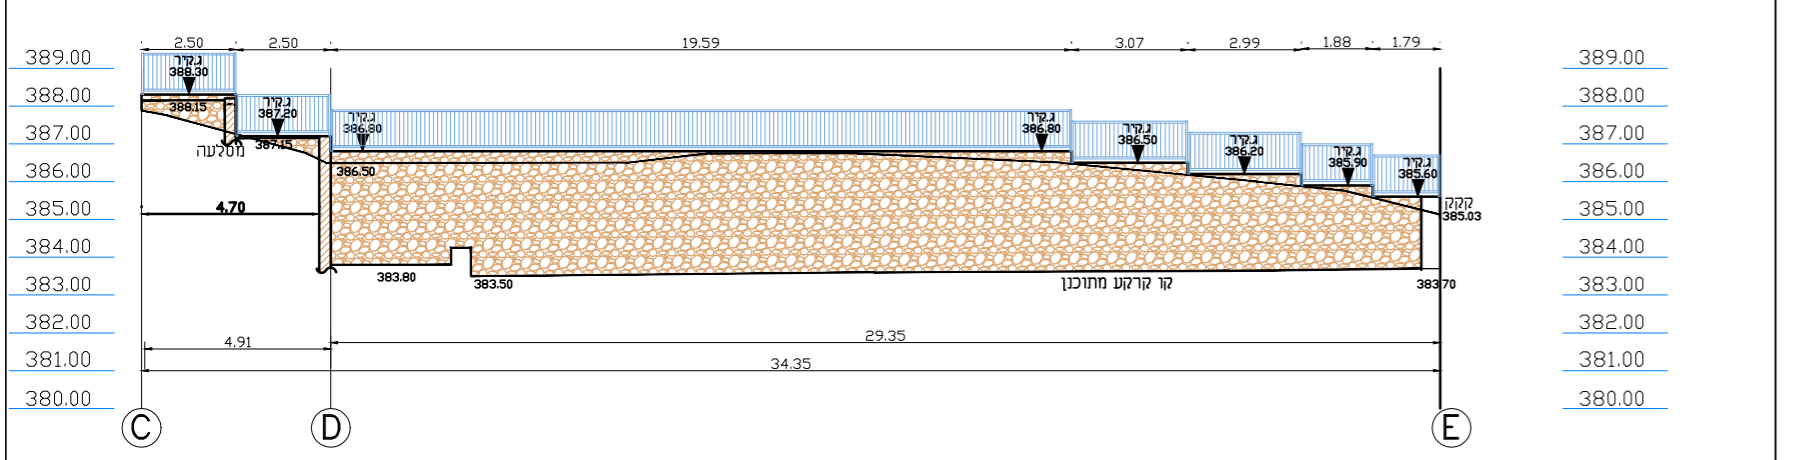

פריסה C-E

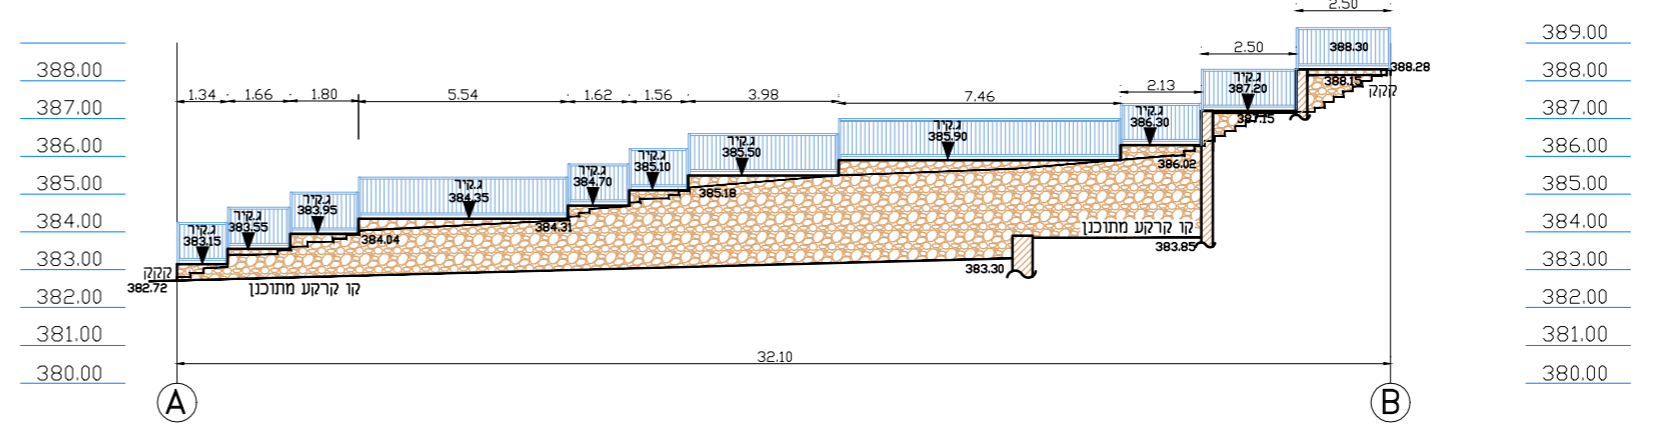

פריסה B-A

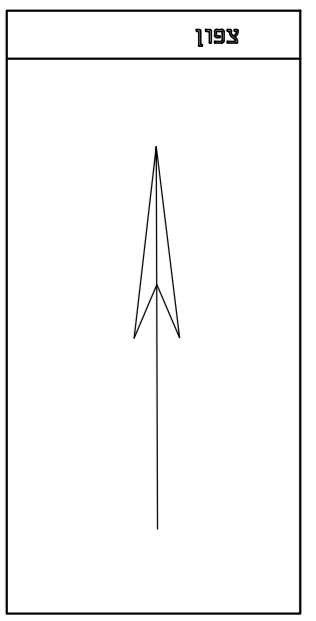

**נוף ארצי**  
 אדריכלות ותכנון נוף  
 נייד: 058-7710568  
 EMAIL: njnofim@gmail.com

פרויקט:  
**מתקני קק"ל**  
**שצ"פ 203 עמנואל**

נושא:  
**תכנית חתכים ופרישות**

תאריך עיבוד: 27.1.19  
 תאריך: 16.6.19

סטוס:  
 לעיון  לאישור  למכרז  לביצוע

מחבר: נחמיה ג'יקובס  
 גייון: 1-355  
 קריש: 1:200

מחזור: 1  
 צופן:   
 ביקור: נחמיה ג'יקובס

על התכנון לדויד לנחמני על כל שטח או אי התאמה לפני הביצוע והתכנון אחר כבדישת הפרדת והתאמתו במסגרת או למבני גדלים על ידי מדידת בשטחים. התכנון והנו הבנין הבדעדי של חתמית זו.