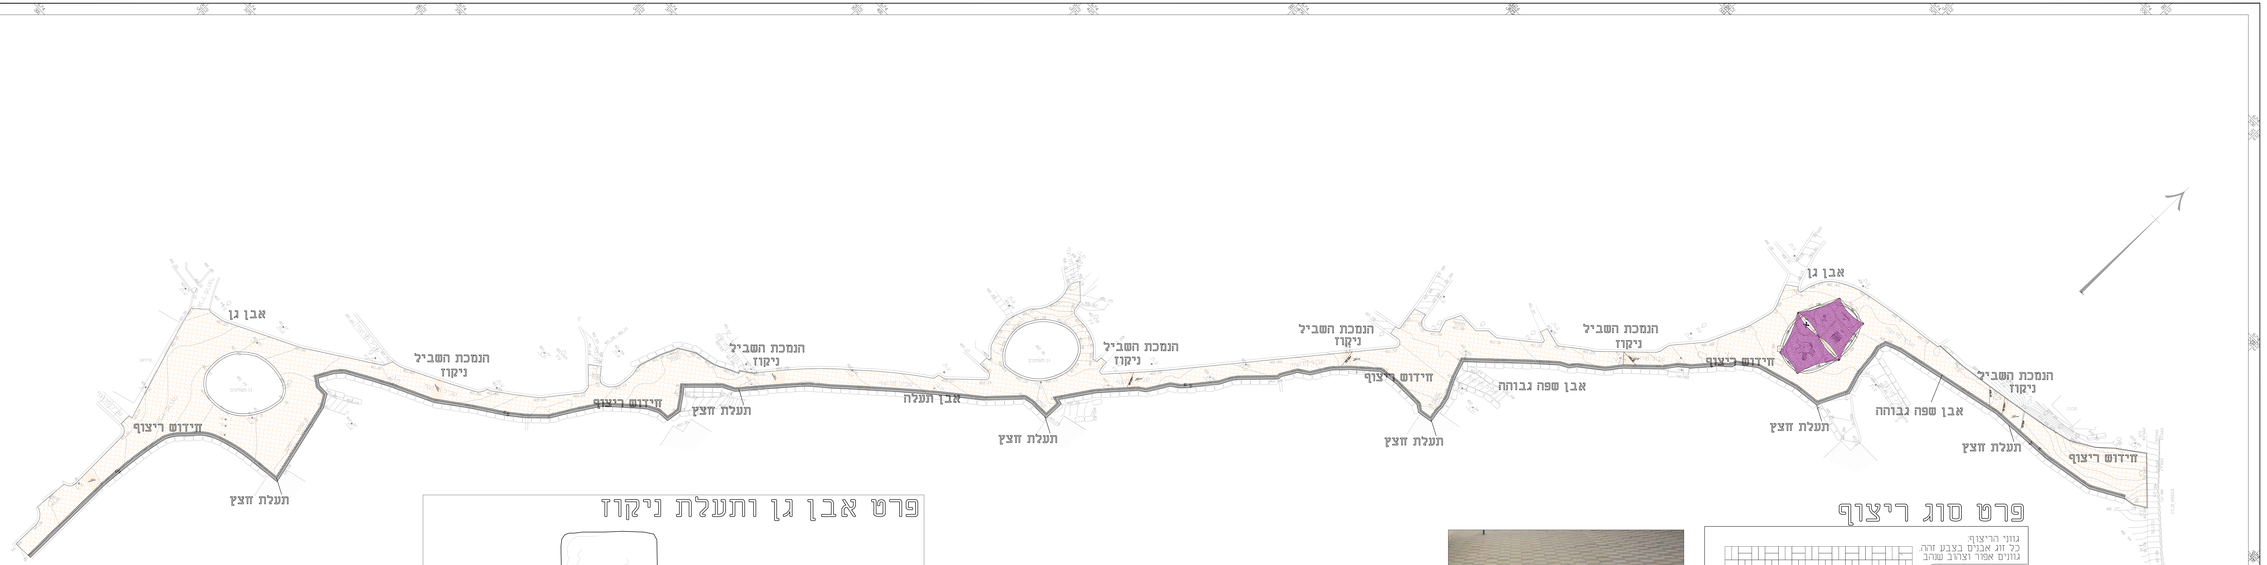

פרט אבן גן ותעלת ניקוז

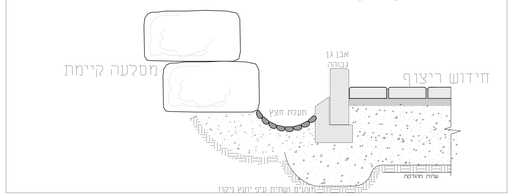

מנה מידה 1 : 250

פרט סוג ריצוף

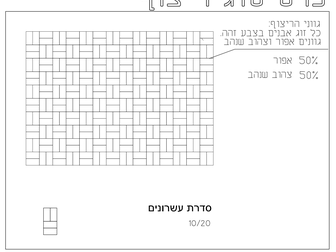

מהדורה	תאריך	מהות ועדכון
1	---	---
2		
3		
4		
5		
6		
7		
8		
9		

מקרא :

אבן שפה

ריצוף מנוחרבות

אבן תעלה

צפון

נוף ארצי
אדריכלות ותכנון נוף
נחמיה ג'יטבנס
058-7710568 נייד
EMAIL:njnofim@gmail.com

פרויקט

עמנואל

שביל אור חזייס

שלב

תכנית פיתוח כללית

תאריך עדכון	תאריך
5.8.20	28.7.20

מטפס

קיבון ● לאחצר ○ לחברה ○ לביצוע ○

מקנה	גרסה	קנ"מ
נחמיה ג'יטבנס	418-1	1:250

מדרגה	שרטט	בקיר
		נחמיה ג'יטבנס

על המקבל לחזיר המסמך על כל טעות או אי דיוקים לפני הביצוע
וקבלת אישור לביצוע מחדש בלבד. המסמך הינו הבעל הבלעדי של המבצע.
עד יום מידה בנאשם. המסמכים הינו הבעל הבלעדי של המבצע.