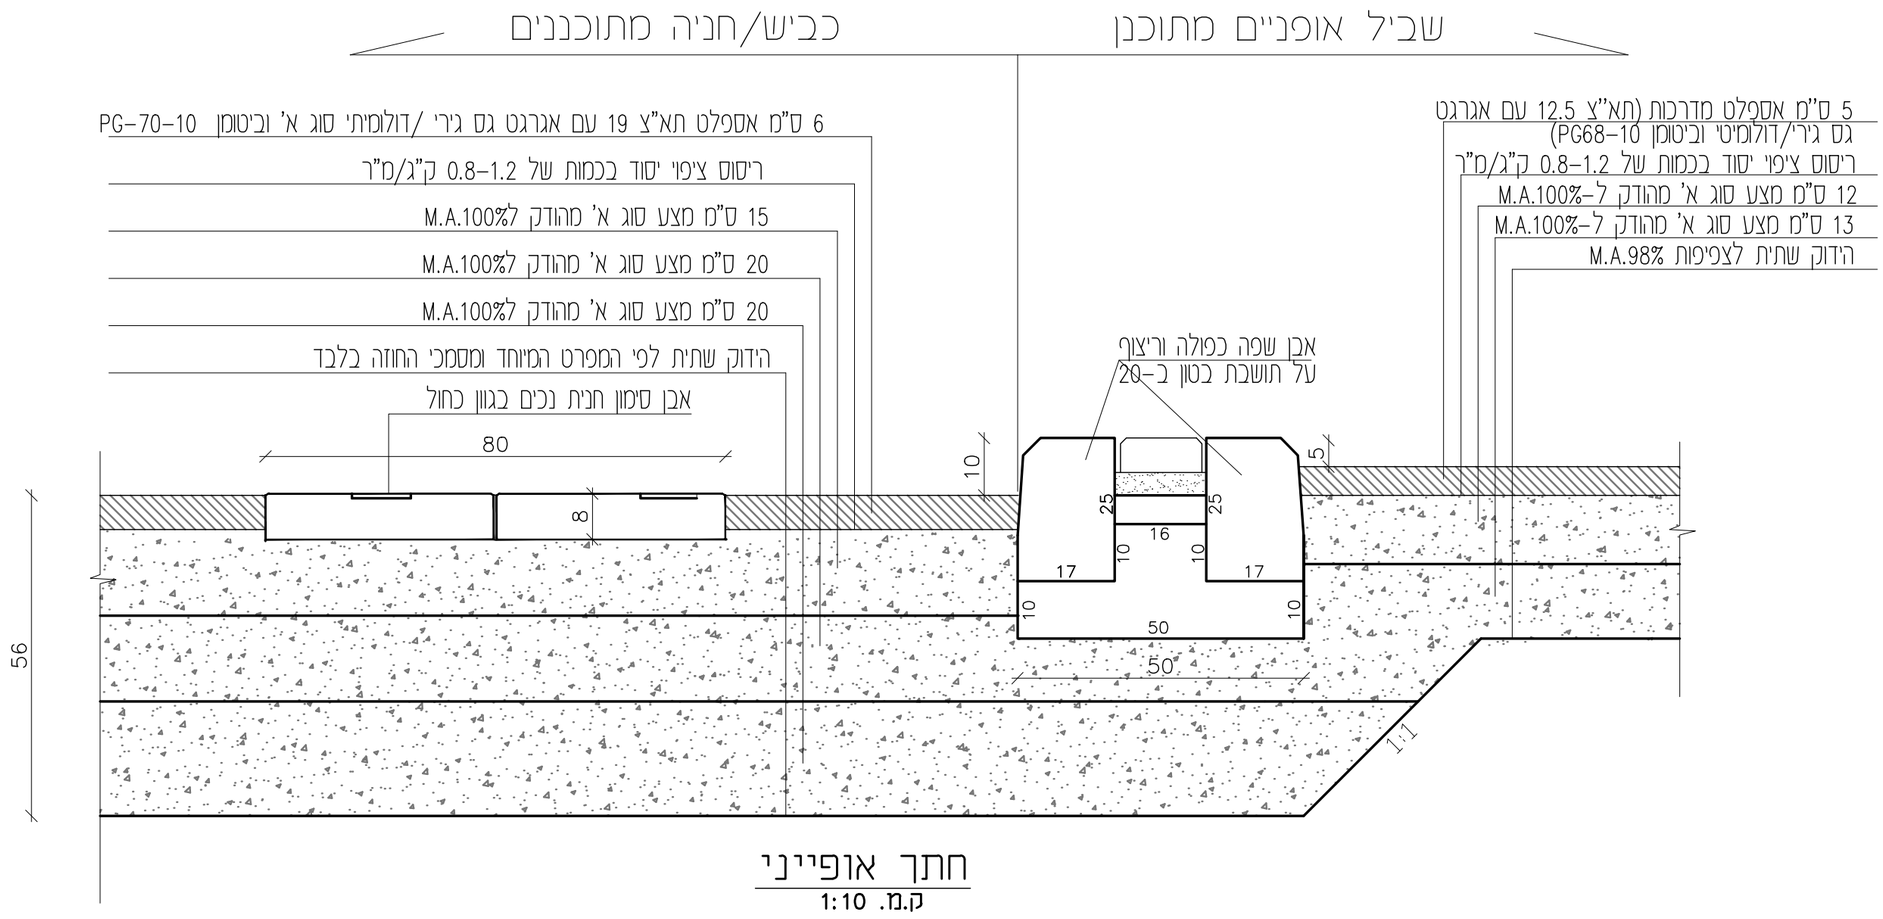

חתך אופייני
ק.מ. 1:10

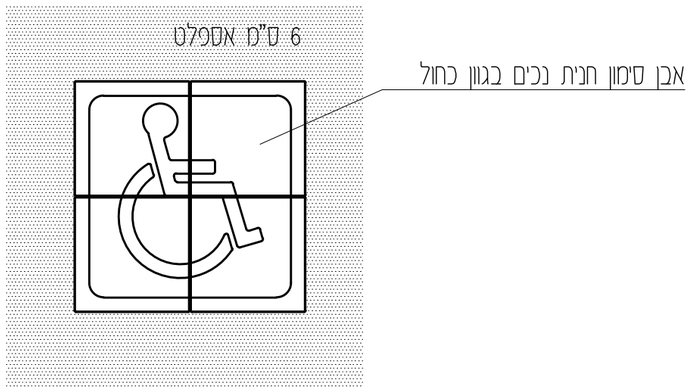

מבט על
ק.מ. 1:20

הערה:

1. מיקום אבן סימון חניה לנכים בחניות נכים עפ"י המסומן בתכנית תנועה ופיתוח-במרכז החניה
2. גוון האבן כחול
3. האבן מונחת על מצעים כמפורט בחתך
4. האבן של אקרשטיין או ש"ע

ע. טזיילינג תכנון ויזום בע"מ עמרם טזיילינג - אדריכל נוף ומתכנן סביבתי	שם הקובץ RitzD-012-N	ק.מ.	אבן סימון חנית נכים	פרט מס' 27