




חתך אופייני - מפגש שביל/מדרכה וגינן

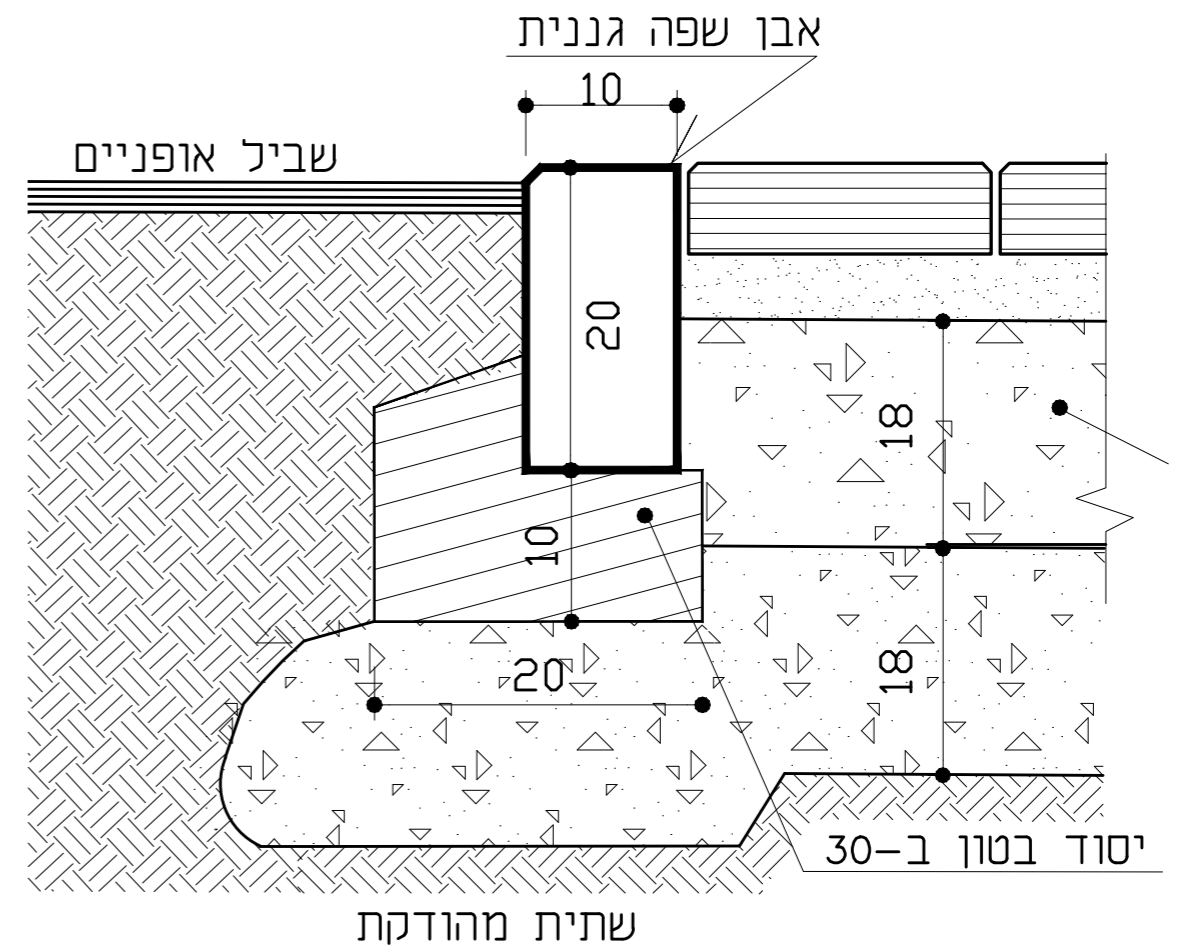

חתך אופייני - מפגש שביל אופניים וגינן

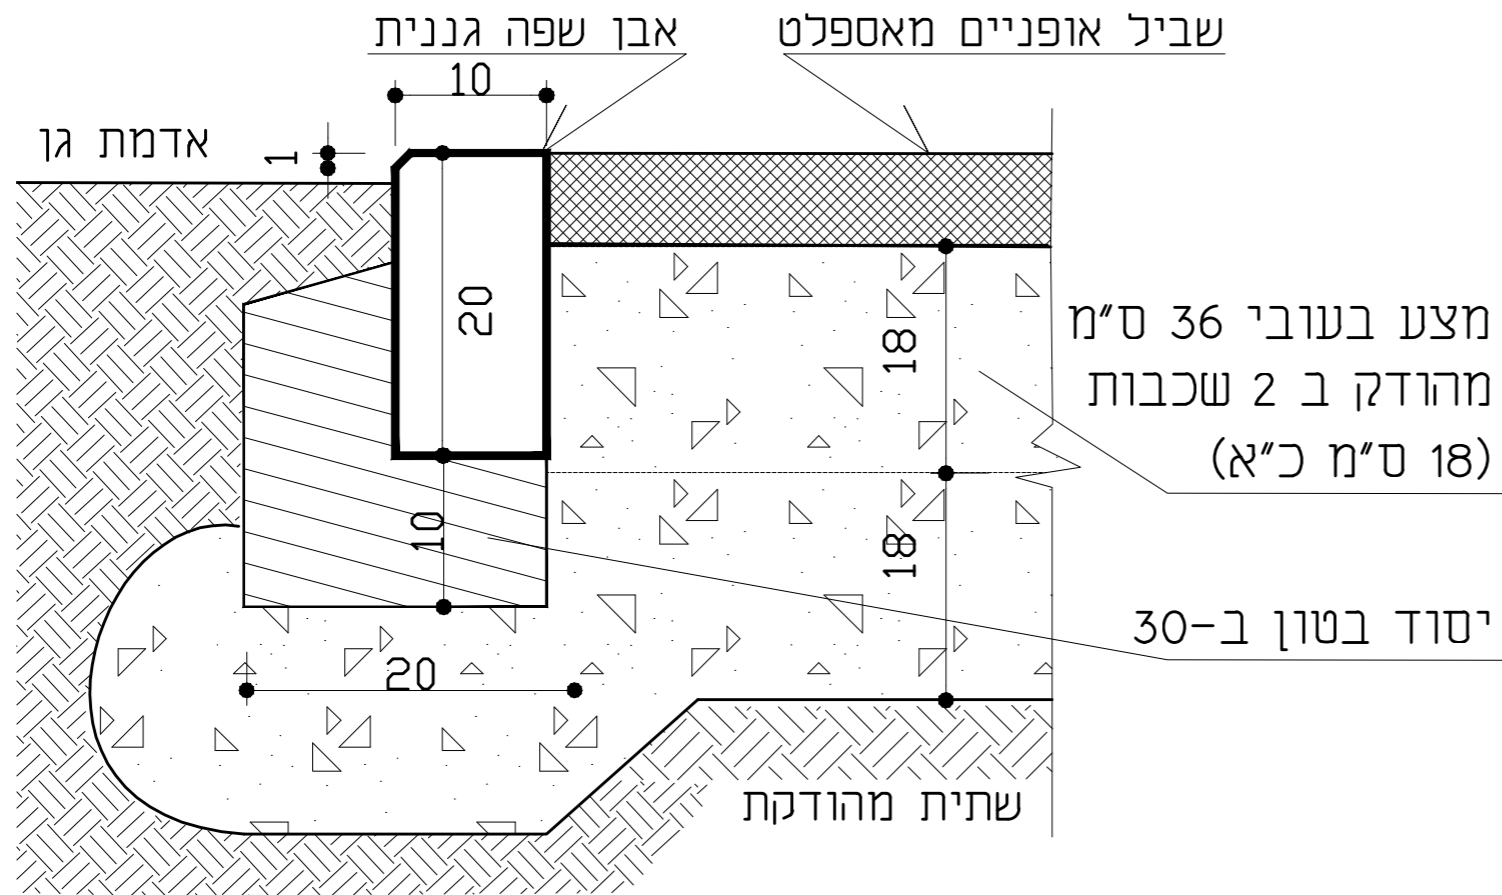

חתך אופייני - מפגש שביל/מדרכה ושביל אופניים

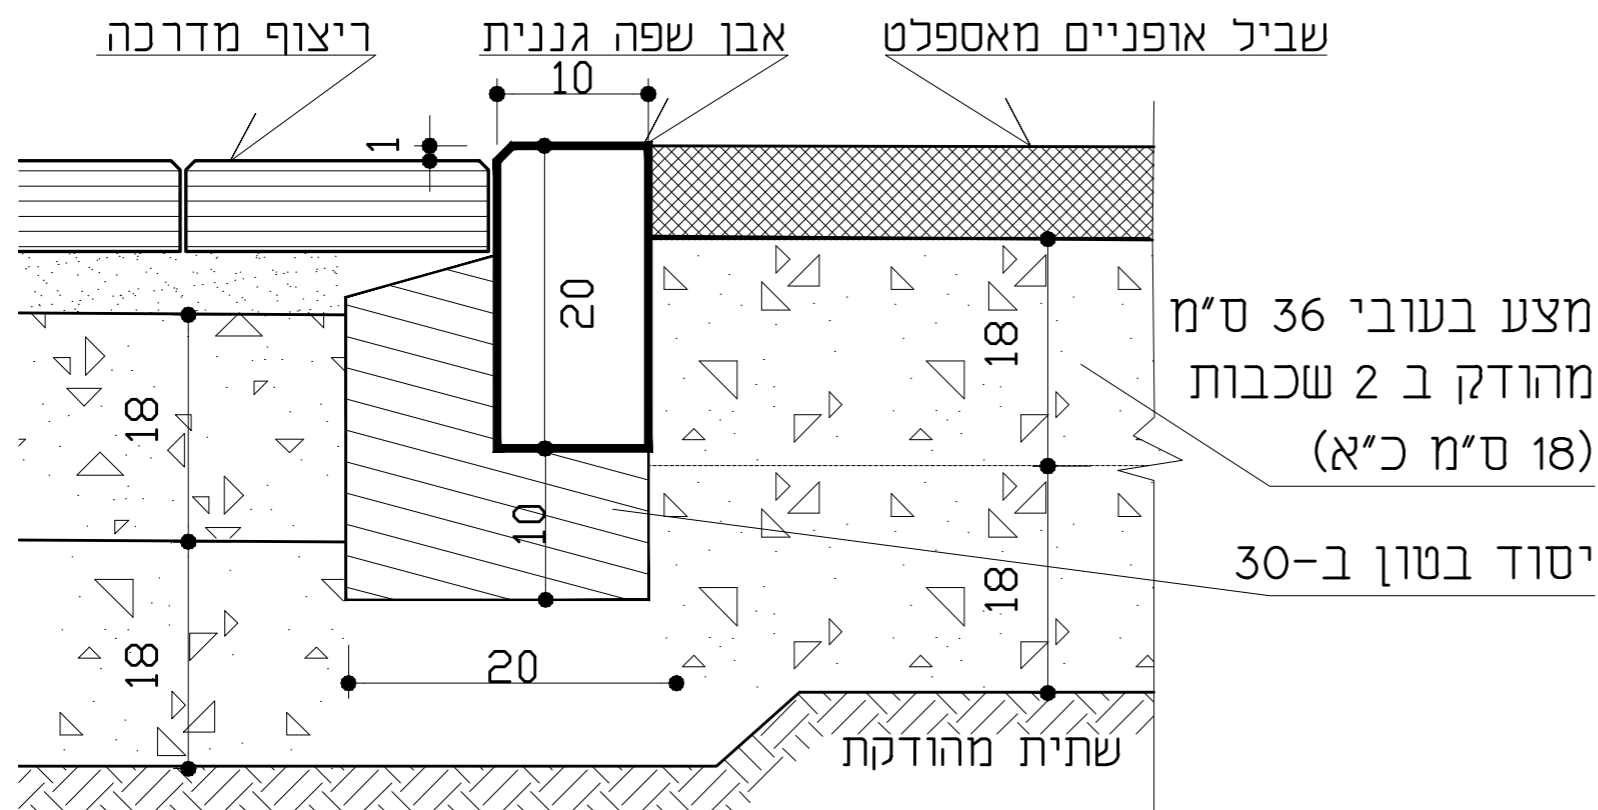

1. השמוש באבן גן 10/20/100
2. האבן בגוון אפור כהה מסותת או עפ"י הוראת האדריכל והמפקח
3. מפלס אבני השפה ביחס לריצוף - ראה תוכנית פיתוח או עפ"י הוראות האדריכל והמפקח.
4. בקו מפגש מדרכה ושביל אופניים מאספלט הפרש הגבהים יהיה רק כגובה הפאזה באבן

ע. טשילינג תכנון ויזום בבע"מ
עמרים טשילינג - אדריכל נוף ומתכנן סביבתי

שם הקובץ
esf-A001-N

ק.מ.
1:5

אבן שפה גננית גמר אקרסטון

פרט מס'
7