
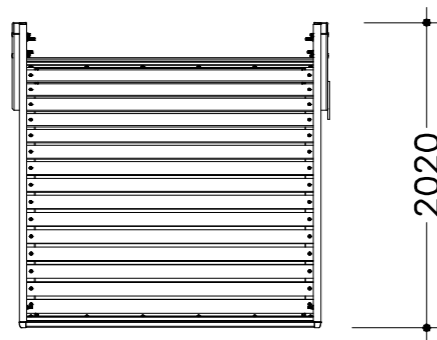


8010.jpg

פרגולה גל ים עם לוחות עץ
Cat.8010

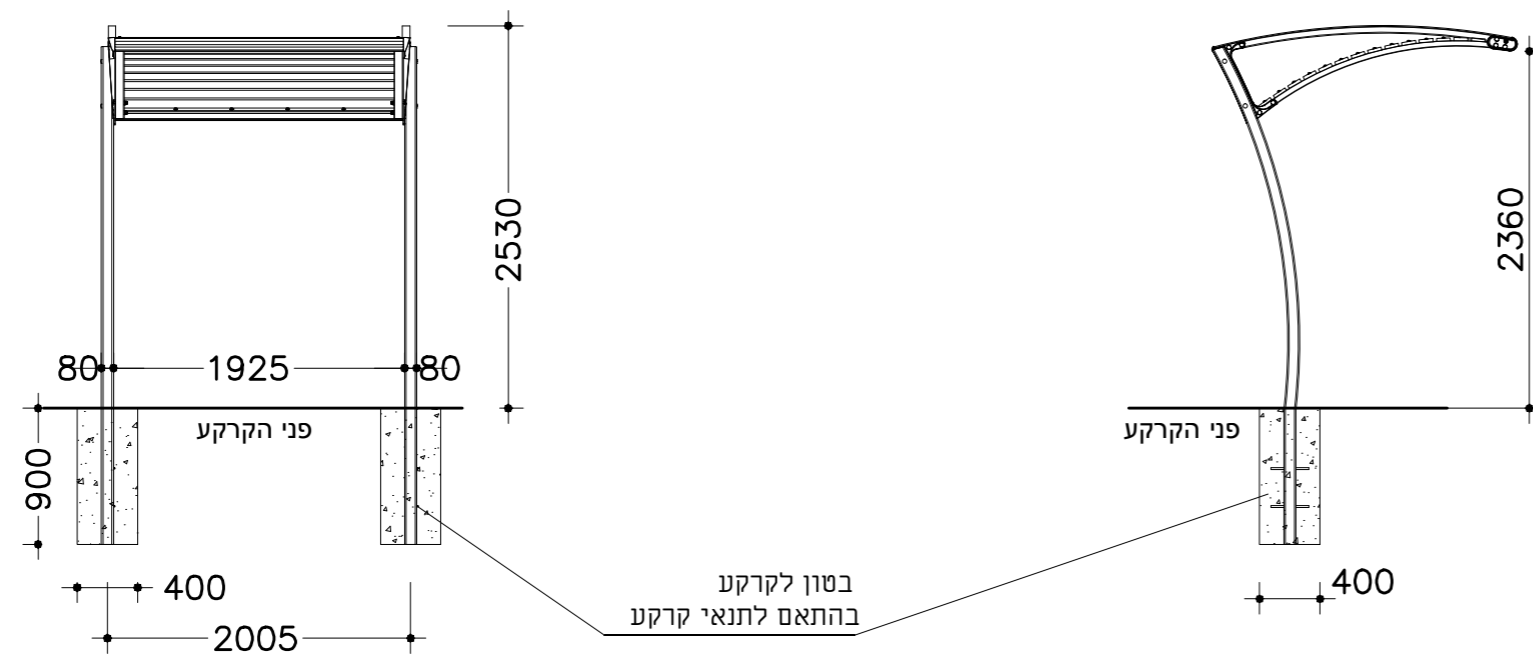

הערות:

1. הפרגולה דגם גל ים של שחם אריכא או ש"ע
2. מידות הפרגולה עפ"י המסומן בפרט
3. ביסוס הפרגולה לפי פרט ספק
4. כל חלקי הפרגולה מגולוונים קומפלט וצבועים בתנור
5. גווני המתכת עפ"י מפתח R.A.L וייקבעו ע"י האדריכל

ע. פטיילינג תכנון וייזום בע"מ
עמדם פטיילינג - אדריכל נוף ומתכנן סביבתי

שם הקובץ
per-049-n

ק.מ.
1:20

פרגולה דגם גל ים או ש"ע

פרט מס'
16