



מדרגה 60/40/15
איזומטריה

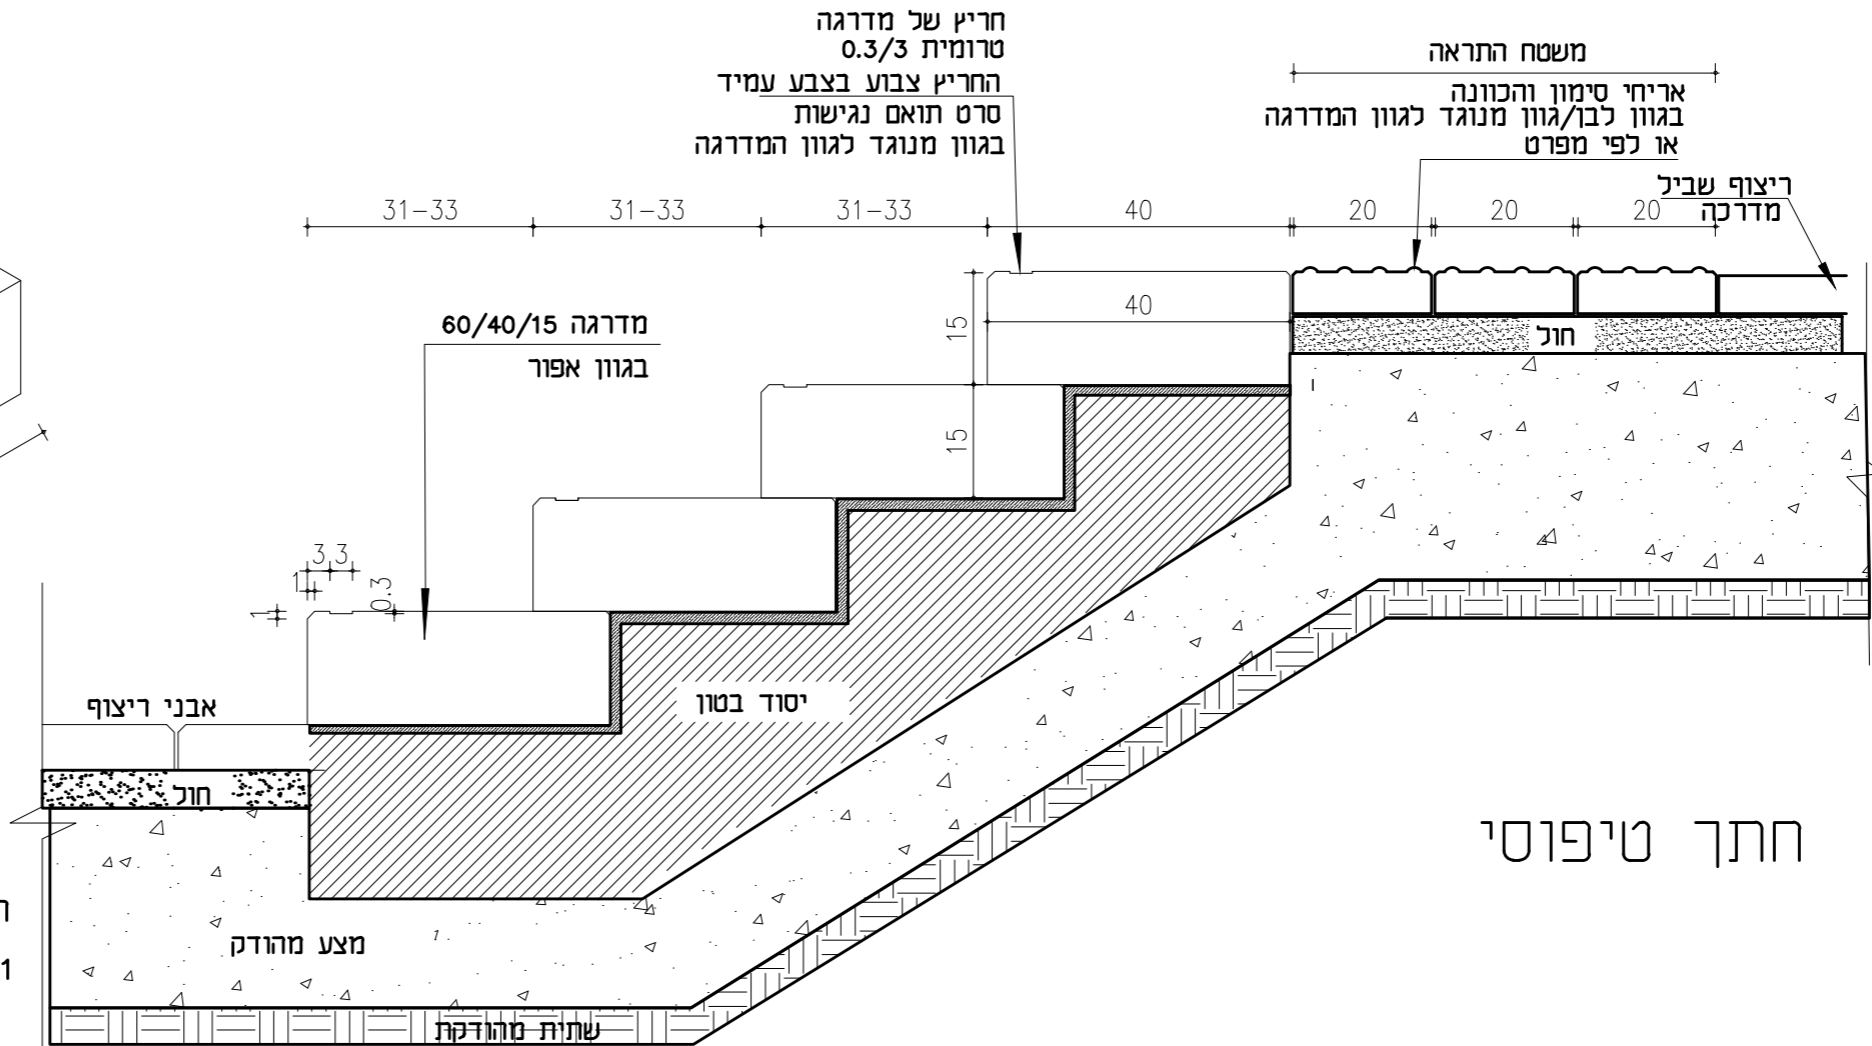

חתך טיפוסי

הערות:

1. המדרגות גושניות טרומיות גמר אקרסטון מסותת/SW בגוון לפי בחירה עפ"י תכניות ומפרט. חריץ המדרגה צבוע בצבע עמיד בגוון מנוגד לגוון המדרגה
2. המשטח המישושי מאריחי סימון מישושיים עם בליטות/"כפתורים" בקדמת מדרגות הירידה
3. האריחים בפס ההתראה 20/20/6
4. רוחב הפס המישושי 60 ס"מ.
5. הנחת הריצוף המישושי בחזית כל רוחב המדרגות ו/או הכבש המשופע.
6. גוון וגימור האריחים לפי כתב כמויות (שונה מהגוון הריצוף)

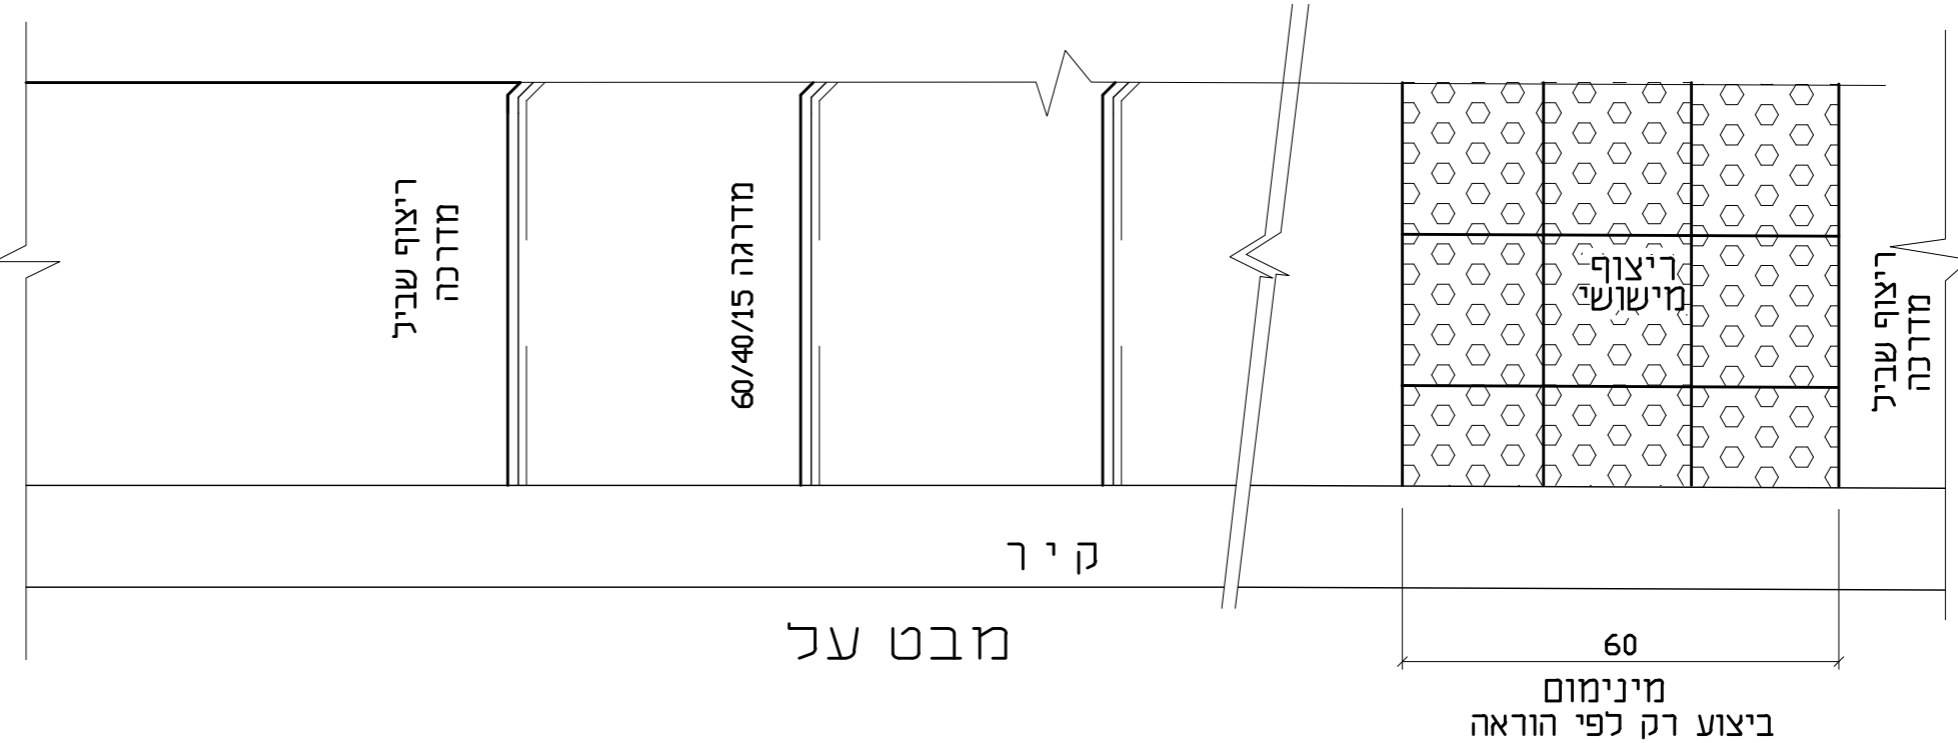

<p>ענ. פטיילינג תכנון ויזום בע"מ עמדם פטיילינג - אדריכל טף ומתכנן סביבתי</p>	<p>שם הקובץ MADR-A024-N</p>	<p>ק.מ. 1:10</p>	<p>מדרגות נגישות גושניות מאלמנט טרומי גמר אקרסטון</p>	<p>פרט מס' 11</p>
--	---------------------------------	----------------------	--	--------------------------