פרישת קיר RWA
1 :200

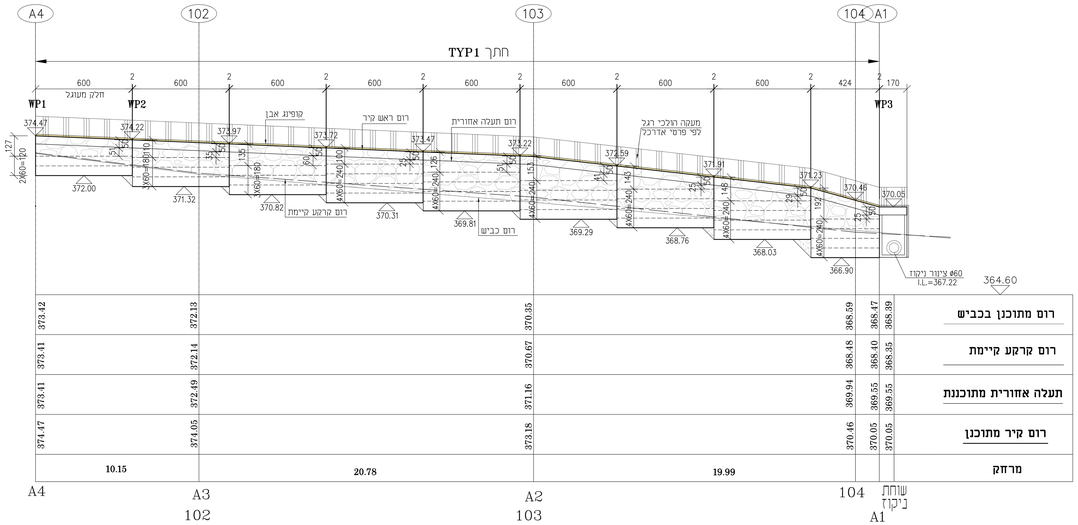

	A4	A3	A2	104	שוחת ניקוז A1
רום מתוכנן בכביש	373.42	372.13	370.35	368.59	368.47 / 368.39
רום קרקע קיימת	373.41	372.14	370.67	368.48	368.40 / 368.35
תעלה אחורית מתוכננת	373.41	372.49	371.16	369.94	369.55 / 369.55
רום קיר מתוכנן	374.47	374.05	373.18	370.46	370.05 / 370.05
מרחק		10.15	20.78	19.99	

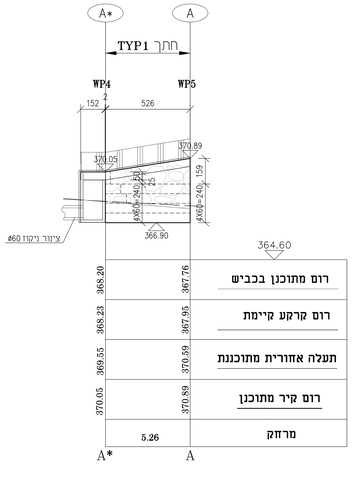

	A*	A
רום מתוכנן בכביש	368.20	367.76
רום קרקע קיימת	368.23	367.95
תעלה אחורית מתוכננת	369.55	370.59
רום קיר מתוכנן	370.05	370.89
מרחק		5.26

פרישת קיר RWB
1 :200

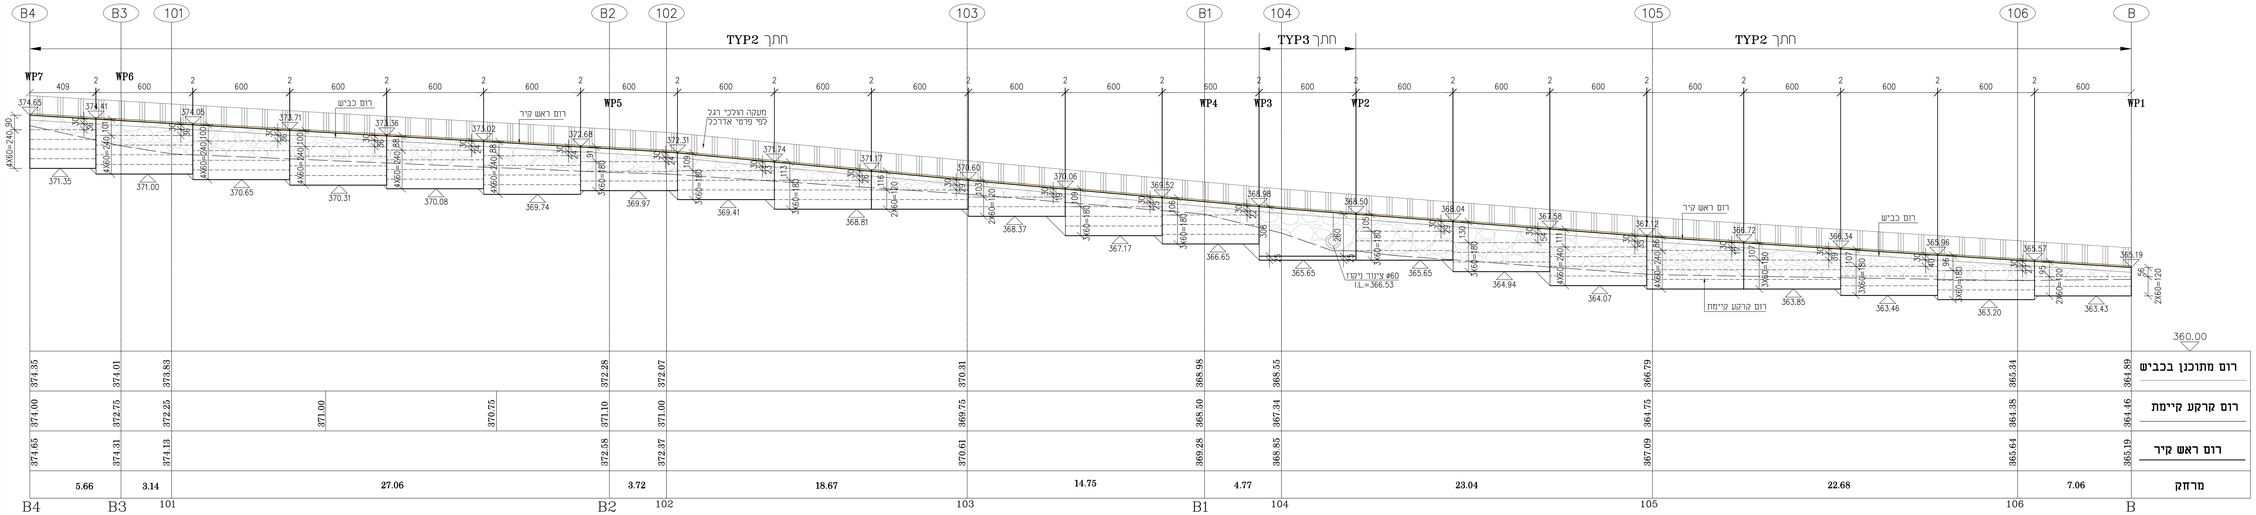

	B4	B3	101	B2	102	103	B1	104	105	106	B
רום מתוכנן בכביש	374.35	374.01	373.53	372.25	372.07	370.31	368.98	368.55	366.79	365.34	364.89
רום קרקע קיימת	374.00	372.75	372.35	371.10	371.00	369.75	368.50	367.34	364.75	364.38	364.46
רום ראש קיר	374.65	374.31	374.13	372.58	372.37	370.61	369.28	368.85	367.09	365.64	365.19
מרחק		5.66	3.14	27.06	3.72	18.67	14.75	4.77	23.04	22.68	7.06

הערות :

1. כל עבודות בטון יבוצעו בהתאם לדרישות פרק 02.01 "עבודות בטון יציק באתר" של המפרט הכללי לעבודות מילוליות ושאר.
2. סוג הבטון:
   - קירות, תעלות ומעבירים ב-40 דרגת חשיפה 4.
   - פלטפורמות ב-40 דרגת חשיפה 2.
3. כיסוי בטון:
   - פלטפורמות, בקטר 45 מ"מ- 6 מ"מ
   - פלטפורמות, בקטר 60 מ"מ ויותר- 7.5 מ"מ
   - שאר האלמנטים 5 מ"מ
   - הכיסוי יבטח באמצעות גופי בטון ב-30 בעובי 5 מ"מ, אשר יקשרו בפרוקים שלא יעלו על 50/50 מ"מ.
4. מלוה מדף תהיה מצולעת ותיכה סוג פלדה: פ-500W בעלת סיפוח.
5. כיפוף מוטות המלוה לפי טבלה 7.1 ת"י 466 חלק 1.
6. מידות מוטות הדיבוס הן מידות חוץ לאחר הכיפוף.
7. תפיית המוטות המצורפים ללא תהיה לפי הרגע ולא יותר מ- 50% בחתך אחד. ארוך החפיה מ- 50, אלא אם כן צוין אחרת בתוכנית.
8. בהארכת מוטות מלוה בחפיה המרחק נטו בין המוט המארך לטוט המארך יהיה 2d לפחות ולא יותר מ-3d.
9. מרחק מושב מינימלי בין המוטות 40 מ"מ (כולל מרחק בין המוטות באמצעות ברזל).
10. יש לתמוך דיון עליון ע"ג "ספסלים".
11. איטום חלקי בטון הבאים במגע עם הקרקע.
   - איטום חלקי בטון הבאים במגע עם הקרקע יעשה בהתאם למפרט הכללי.

יש כקרוא תוכנית זו עם תוכנית
SSH-ST-ORWA_RWB-DD-2801
SSH-ST-ORWA_RWB-DD-3001

שינוי		
מספר	תאריך	תיאור

מקורלב שנקר - מהנדסים בע"מ
רח' המעפלים 'שר אל' אם בעמקים 30563
ת.ד. 5713243 | 5719976 | 7700075 : טלפון | 3442: פקס.

שרטט	יוליה	תכנן	יוליאנה	בדק	אודיס

שם הפרויקט
עמנואל מיילת

שם התכנית
קירות כובד RWA RWB
פרישת

עיון	למכרז	לביצוע
○	●	○

אזהרה: אי לשמוש לכל מטרה מלבד מטרות המצוינות בו וכמו כפוף אל הוראות המפרט הכללי.
על הבנאים לבדוק את מידות הפרט לפני הביצוע.
לחזק על כל מאמר.

אין להחליף בקנה מידה בשום דרך ואמצעי אין לבצע הגדלה. בהגבלת זה הבנאים הם לאחר מאמר האחריות.

אין למדוד מהשרטוט !

מספר	תאריך	מהדורה	מס' גרסה	מס' פרויקט
1:200	30.03.22	00	2802	799-19

שם הבנין:

הערות: