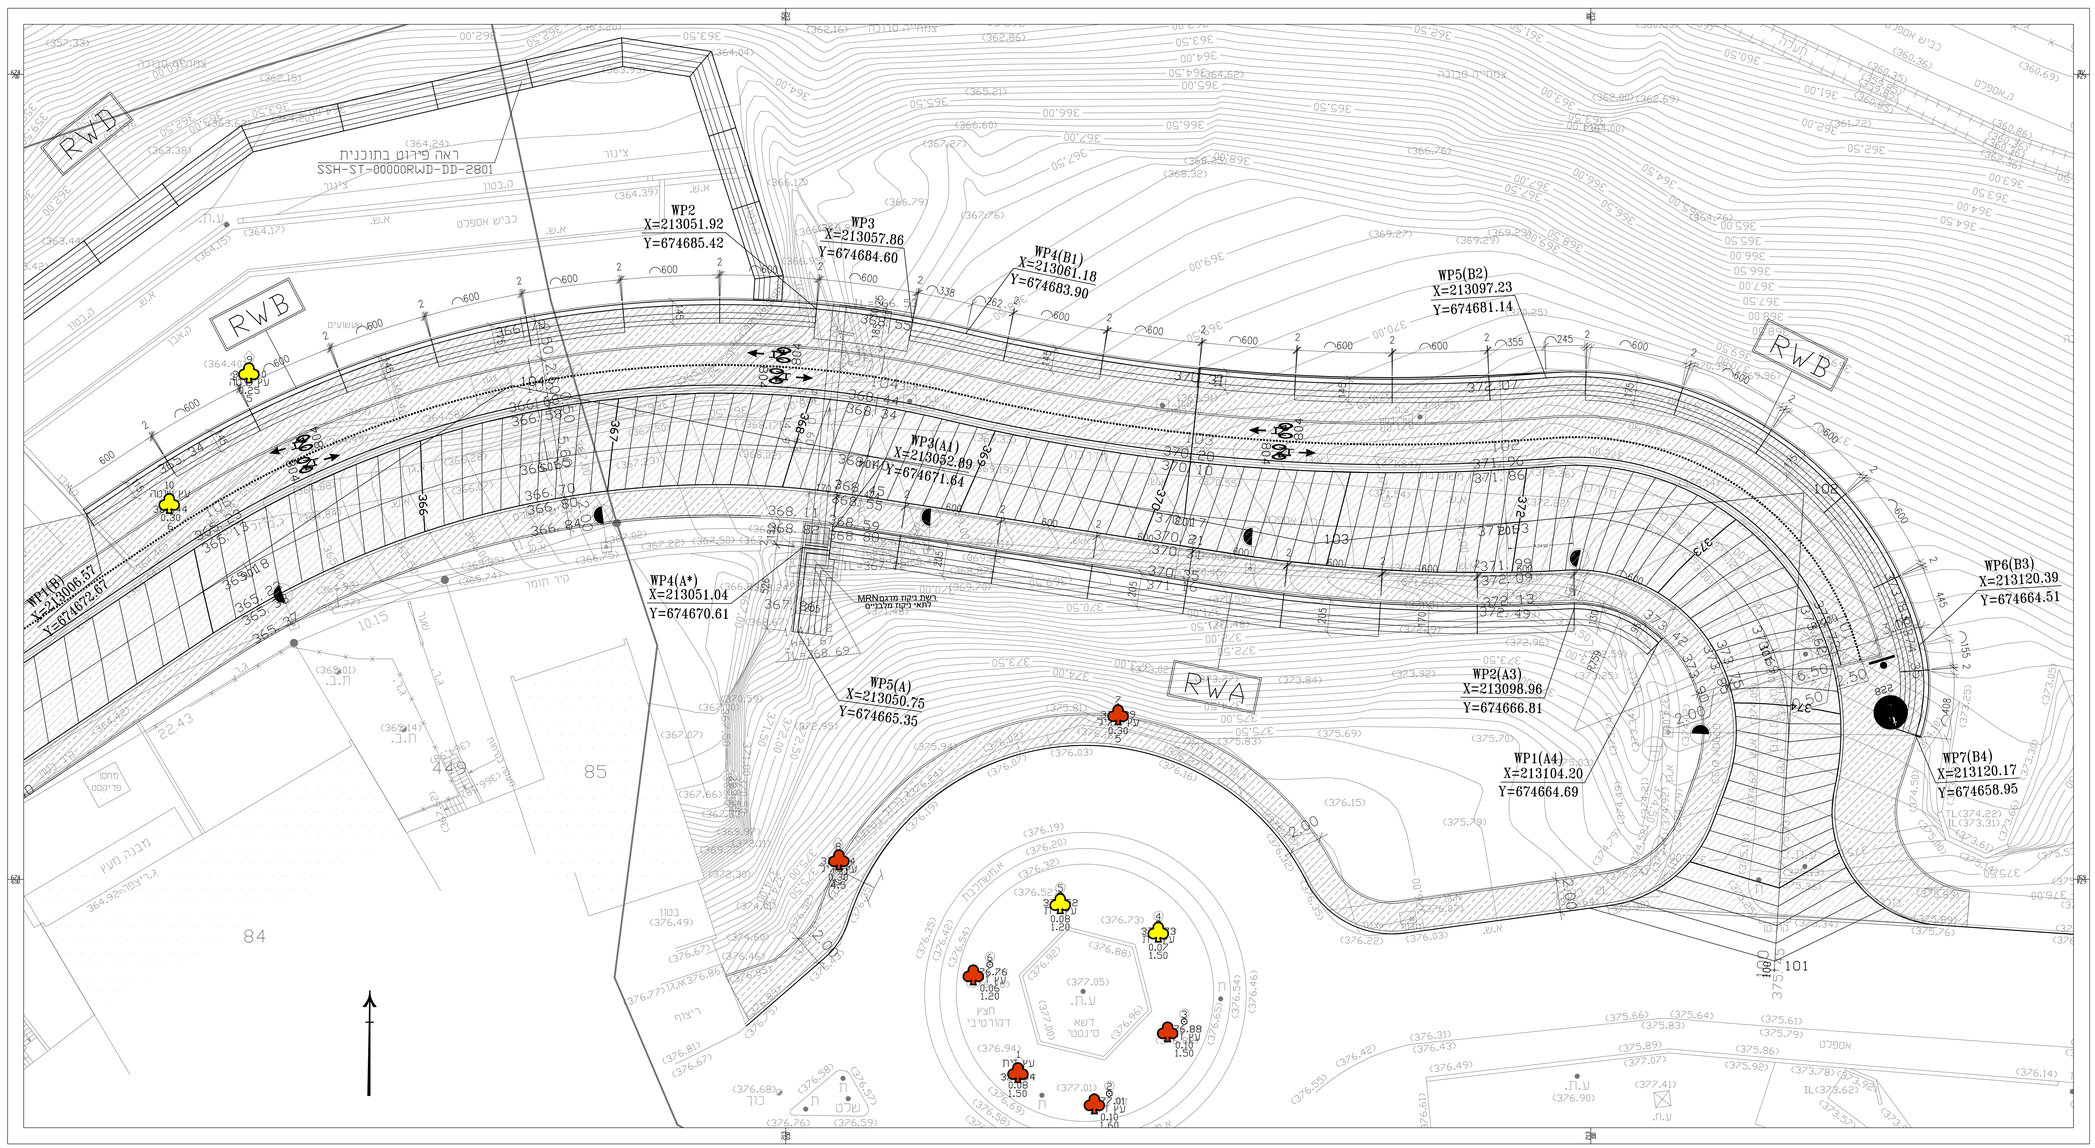

הערות :

1. כל עבודות בטון - יבוצעו בהתאם להוראות פרק 02.01 "עבודות בטון יצוק באתר" של המפרט הכללי לעבודות סלילה ופיתוח.
2. סוג הבטון:
   - קירות, תעלות ומעברים ב-40 דרגת חשיפה 4.
   - ללוחות ב-40 דרגת חשיפה 7.
3. כיסוי בטון:
   - ללוחות, בקטר 45 מ"מ- 6 ס"מ
   - ללוחות, בקטר 60 מ"מ ויותר- 7.5 ס"מ
   - שאר האלמנטים 5 ס"מ
   - הכיסוי יובטח באמצעות גופי בטון ב-30 בעיבי 5 ס"מ, אשר יישחרו במהלכים שלא יעלו על 50/50 ס"מ
4. פלדת הזיון תהיה מצולעת ותיקה טא פלדה מ-500W בעלת סימון.
5. ניפוץ מוטות הפלדה לפי סעיף 7.1 תקן 466 חלק 1.
6. מידות מוטות הזיון הינן מידות ללא לאחר הכיפוף.
7. תפירת המוטות המוצדדים לקיר תהיה לסירוגין לא יותר מ- 50% בחתך אחד. ארך החפיפה 50 ס"מ, אלא אם כן צוין אחרת בתכנית.
8. בהארכת מוטות פלדה בחפיפה המרחק נטו בין המוט המאריך למוט המאריך יהיה 2 לפעמים ולא יותר מ-3 מרחק תמיד מינימלי בין המוטות 40 ס"מ (מלל פרחון בין המוטות בשבוצת בזיל).
9. יש לתכנן זיון עליון ע"מ "ספסלים".
10. איטום חלקי בטון הבאים במגע עם הקרקע.
11. איטום חלקי בטון הבאים במגע עם הקרקע, בהתאם למפרט הכללי.

יש לקרוא תוכנית זו עם תוכנית
SSH-ST-0RWA_RWB-DD-2802
SSH-ST-0RWA_RWB-DD-3001

שינוי	תיאור

סקרלט שוקר - מתמדסים בע"מ
רח' המגינים "שראל" אם 43בעלים 53563
טל' 03-5243243 פקס' 03-5243276 ; מסמלילה: 1344כ.ל.

שם סט	יזם	תכנון יזם/איגוד	בדם	ואחים

שם הפרויקט

עמנואל
טיילת

שם התכנית

קירות כובד RWA RWB
תנוחות

קנה	רשות	כביצוע
●	○	○

אזהרה: אין לאשות כל מדידה מהתכנית ללא אישור מהמתכנן. התכנית נן רשאי לשמש כ מדידת נתני הבסיס (מדידת את השטחים בה ולא אחרת).

אין להסתיר בעבודות בשטח ללא לתיקי בקרת בקרת התכנית הזה בקרבתו, אחרת, האחריות לתקלות.

אין למחוק	אין למחוק

קנה:	1:200	00	2801	19-7.99

תאריך:	30.03.22	מהדורה:	מס גליון	מס פרויקט

שם הסכם:

הנחיות :