תנוחה
1:100

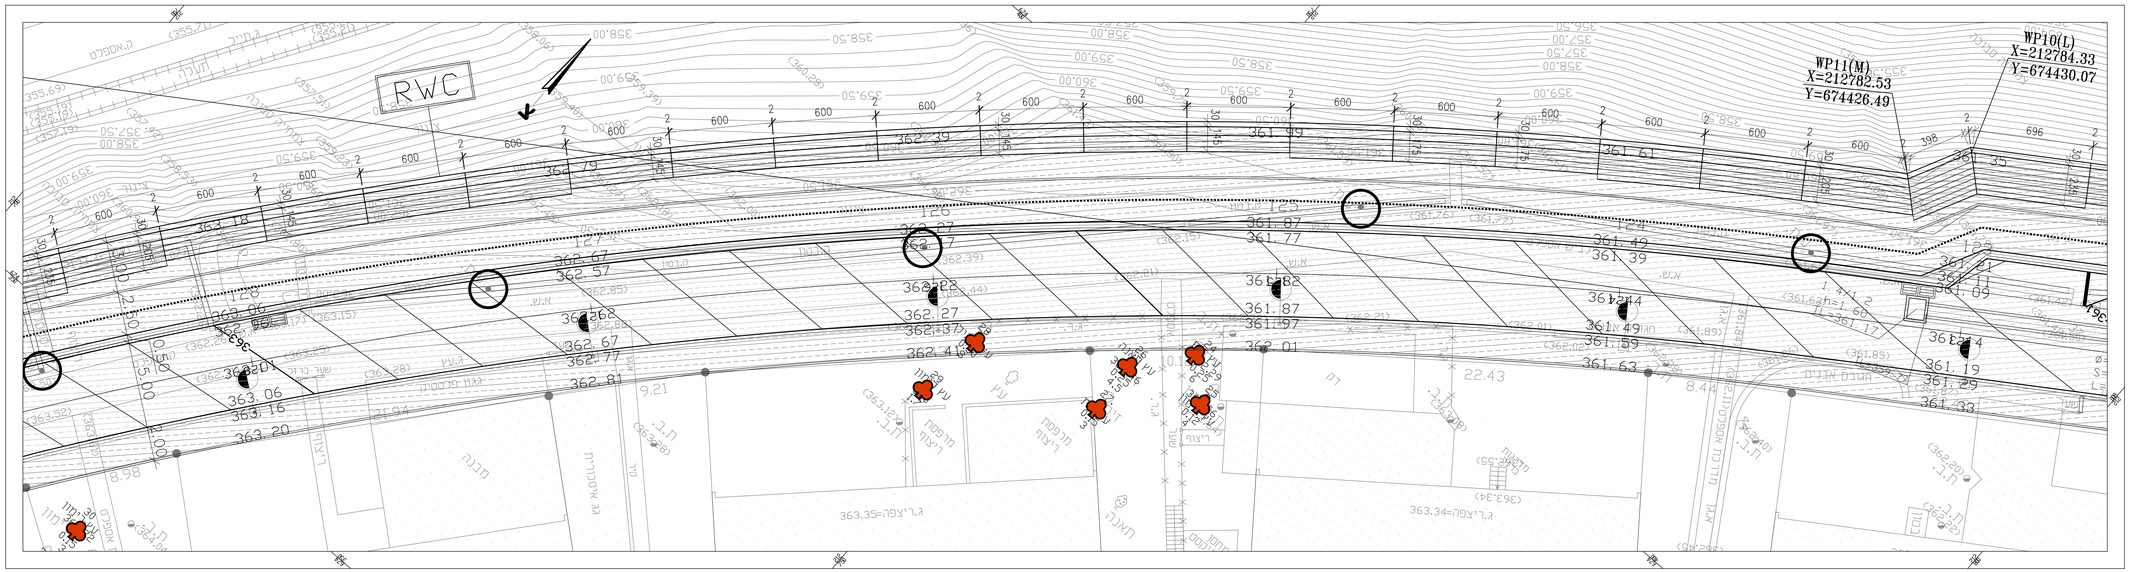

פריסה
1:100

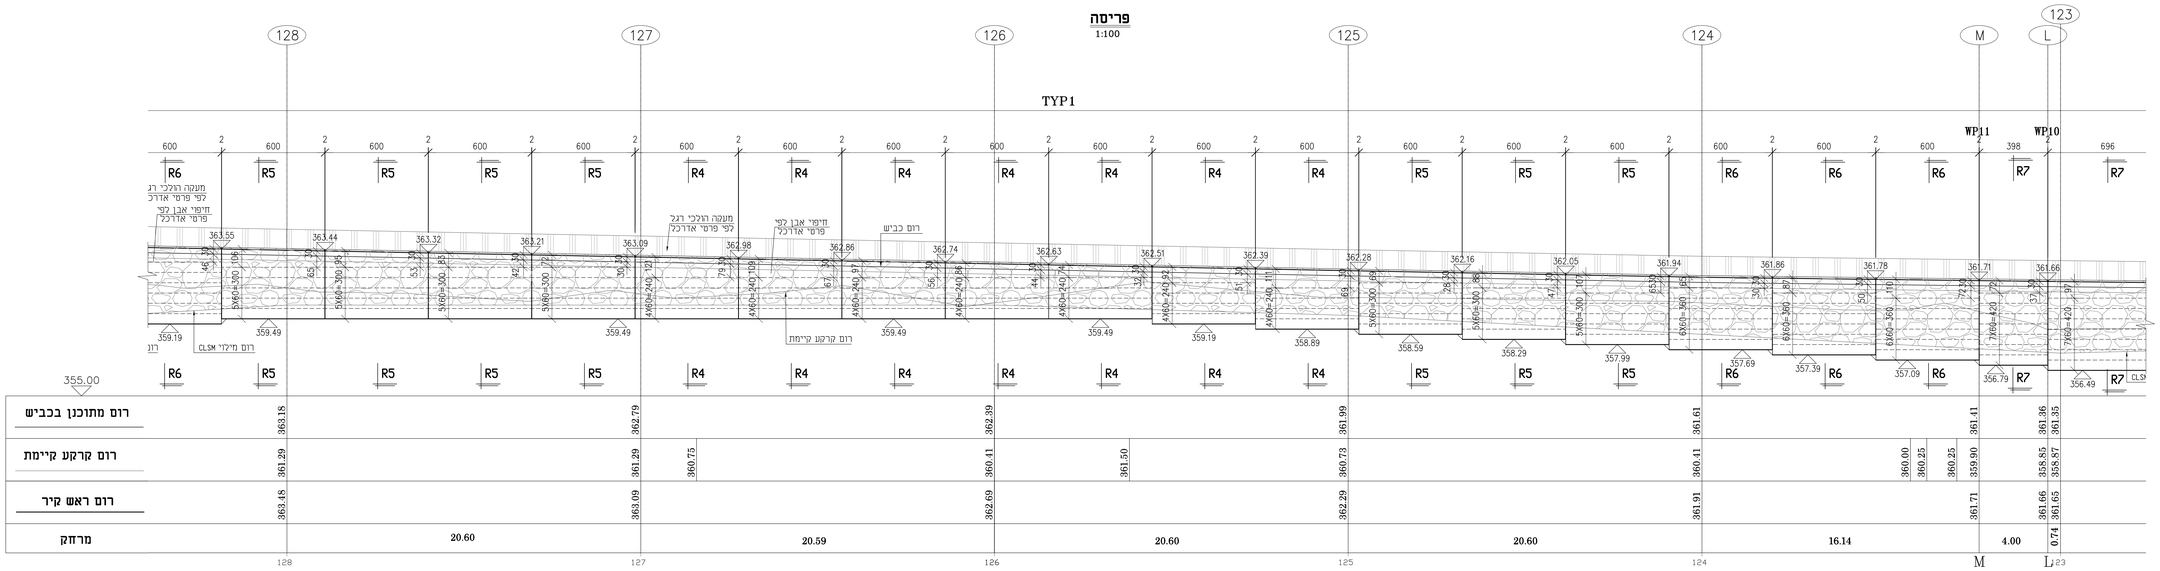

הערות :

1. כל עבודות בטון יבוצעו בהתאם לדרישות פרק 02.01 "עבודות בטון יצוק באתר" של המפרט הכללי לעבודות סלילה וגישור.
2. סוג הבטון:
   - קירות, תעלות ומעברים ב-40 דרגת חשיפה 4.
   - כלונסאות ב-40 דרגת חשיפה 7.
3. כיסוי בטון:
   - כלונסאות בקוטר 45 מ"מ- 6 מ"מ
   - כלונסאות בקוטר 60 מ"מ ומעלה- 7.5 מ"מ
   - שאר האלמנטים 5 מ"מ.
   - הכיסוי יובטח באמצעות גופי בטון ב-30 בגובה 5 מ"מ, אשר יקובעו במרחקים שלא יעלו על 50/50 מ"מ
4. עמדת הזיון תהיה מצולעת רתיכה סוג פלדה פ-500W בעלת פיתול.
5. כיפוי מוטות הפלדה לפי טבלה 7.1 ת"י 466 חלק 1
6. מידות מוטות הזיון הינן מידות תוך לאחר הכיפוף.
7. חפיית המוטות המוגדרים למל"א תהיה לסיבוגן לא יעלה על 50% בחתך אחד. אורך החפייה ל 50 , אלא אם כן צוין אחרת בתכנית.
8. בהארכת מוטות פלדה בחפיה המרחק בנו בין המוט המארך למוט המוארך יהיה 2ס לפחות ולא יעלה פי 3.
9. מרחק חופשי מינימלי בין המוטות 40 מ"מ (כולל מרחק בין המוטות בשכבות ברזל).
10. יש למתוך זיון עליון ע"ג "כסאליס".
11. איטום חלקי בטון הבאים במגע עם הקרקע .
    - איטום חלקי בטון הבאים במגע עם הקרקע יעשה בהתאם למפרט הכללי.

יש קריאה תוכנית זו עם תוכניות
SSH-ST-00000RWC-DD-2801
SSH-ST-00000RWC-DD-2802
SSH-ST-00000RWC-DD-2803
SSH-ST-00000RWC-DD-2805
SSH-ST-00000RWC-DD-2806
SSH-ST-00000RWC-DD-3001

שינוי		