תנוחה
1:100

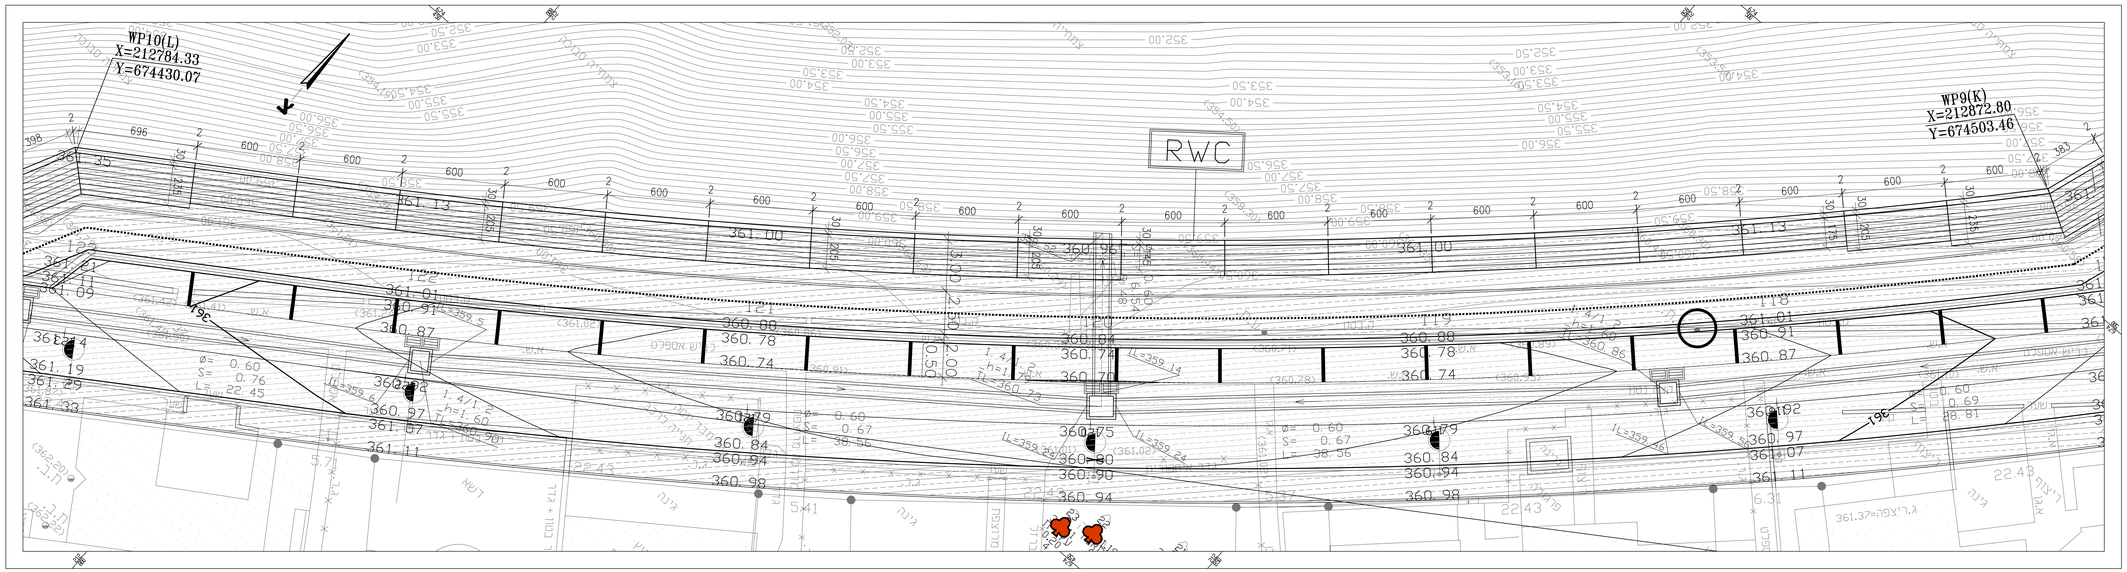

פריסה
1:100

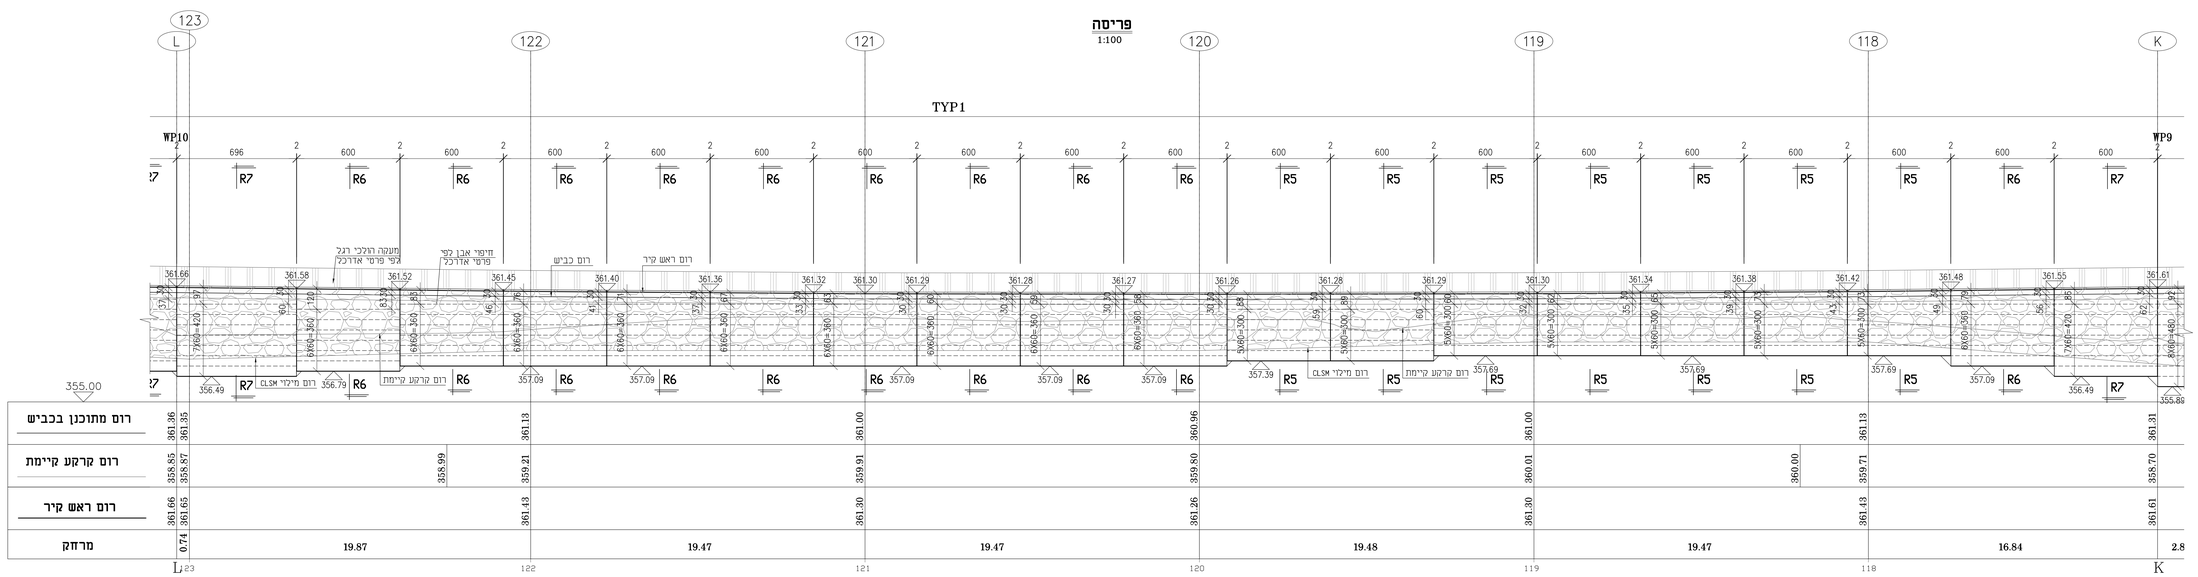

הערות :

1. כל עבודות בטון :נמצאו בהתאם לדרישות פרק 02.01 , "עבודות בטון יציק באתר" של המפרט הכללי לעבודות סלילה וגישור.
2. סוג הבטון:
   - קירות, תעלות ומעברים ב-40 דרגת חשיפה 4.
   - כלונסאות ב-40 דרגת חשיפה 7.
3. כיסוי בטון:
   - כלונסאות: בקוטר 45 מ"מ- 6 מ"מ
   - כלונסאות: בקוטר 60 מ"מ ומעלה- 7.5 מ"מ
   - שאר האלמנטים 5 מ"מ.
   - הכיסוי יובטח באמצעות גופי בטון ב-30 בעובי 5 מ"מ, אשר יימקמו במרחקים שלא יעלו על50/50 מ"מ
4. מלדת הזיון תהיה מצולעת רתיכה סוג מלדה פ-500W בעלת פיתול.
5. כיפוף מוטות המלדה לפי טבלה 7.1 ת"י 466 חלק 1
6. מידות מוטות הזיון הינן מידות תוך לאחר הכיפוף.
7. חפיית המוטות המוגדרים לתא"ב תהיה לסיבוגים לא יעלו מ- 50% בחתך אחד, אורך החפייה מ 50 , אלא אם כן צוין אחרת בתכניות.
8. הארכת מוטות מלדה בחפיה המרחק בנו בין המוט המארך למוט המוארך יהיה 2מ לפחות ולא יעלו מ-3מ
9. מרחק חופשי מינימלי בין המוטות 40 מ"מ (כולל מרחק בין המוטות בשכבות ברזל).
10. יש למתוך זיון עליון ע"ג "כסאיות".
11. איטום חלקי בטון הבאים במגע עם הקרקע .
   - איטום חלקי בטון הבאים במגע עם הקרקע יעשה בהתאם למפרט הכללי.

יש לקרוא תוכנית זו עם תוכניות
SSH-ST-00000RWC-DD-2801
SSH-ST-00000RWC-DD-2802
SSH-ST-00000RWC-DD-2804
SSH-ST-00000RWC-DD-2805
SSH-ST-00000RWC-DD-2806
SSH-ST-00000RWC-DD-3001

שינוי

מס'	תאריך	תיאור

טקרלס שנקר - מהנדסים בע"מ
רח' המלאכה 1א' אל הבונים 2 פתח תקוה
טל' 5713443 ,5719776 ,5719279 ,03-9100039.

שרטט	יוניה	תכנן	יוגיאנה	בדק	דאדים

שם הפרוייקט
עמנואל
סיילת

שם התכנית
קיר כובד RWC
תכנית כללית (3)

לעיון	למכרז	לביצוע
●	○	○

אזהרה: אין לשאוף כל פרטים מתכניות ולא אישר מסמכים, תכניות הן רכוש הפיקוח אל ופיתוח לפני הביצוע ולתיקון על כל שאלה. המבנים אין לאמתם הם ולא אישרו.

אין להתחיל בעבודות בטרם ולא הוחל בביצוע. התכניות יהיו בביצוע רק לאחר שיאושר האדריכל ויוצגו.

אין למדוד מהשרטוט !

תאריך הוצאה	30.03.22	מהדורה	מס' גיליון	מס' פרוייקט	
קנ.מ :	1:100	00	2805	799-19	

שם הקובץ SSH-ST-00000RWC-DD-2801.DWG

המזמין: