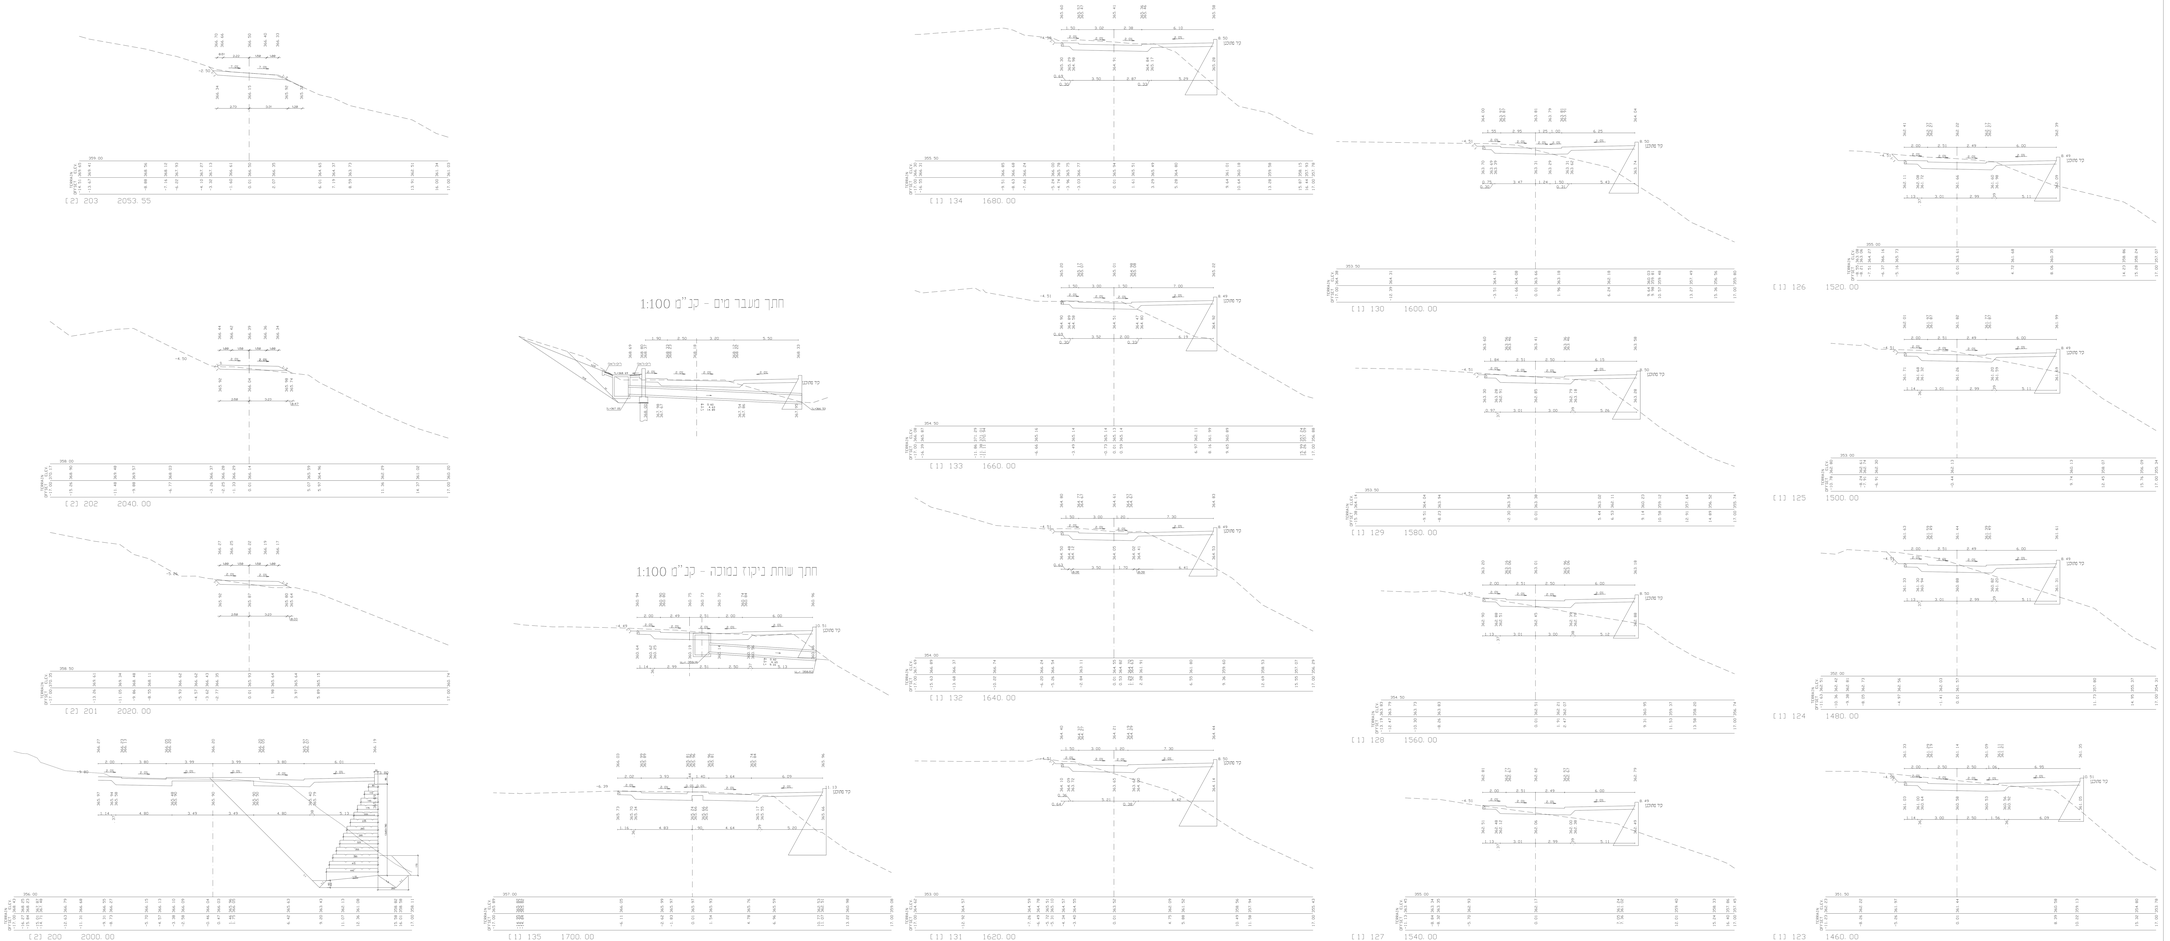

המבצע אחראי לבדיקת הפרטים והתאמתם לאתר הבניה.
על המבצע בכפר אין כל הפחת וגם כל נטות אין א הנאמה. לא דאגים לכמוון

תקנה:

מס'	תאריך	תיאור	נבדק	אושר	מאושר

עדכון:

מס' שינוי	תאריך	תאור שינוי / עדכון	מתכנן	בדק	מאשר
1	24.10.19	עדכון לפי בקרת בק.מ	27.2.20	27.2.20	27.2.20
2	05.06.20	עדכון בהתאם לבק.מ			
3	20.04.21				

מקרא:

☐ לעיון ☐ לאישור ● למכרז ☐ לביצוע

תאריך	תאריך	תאריך
05/04/21	11/04/22	

המזמין: מאורגנ"מ

נושא: נספחים פיתוח

תכנית: חתכים לאורך

עם קבצי:	X-REF STRP-T.DWG
	DSC_2P2021_U0_U_U22_U0.dwg
מס' תכנית:	2091-101
קנ"מ:	מצוי
מהדורה:	
תכנן:	רן
עריכה:	רן
בדק:	טיבל אבנר
אח':	משל אדבו

תיכול בע"מ
תכנון כולל של תעשיות
רח' הגיבורים 7, בני ברק 5126018
03-6040249 :טל' 03-6247682 :פ'