מס'	תאריך	תיקון

מס'	תאריך	שינוי
2	30.04.22	הוסר חניה
3	09.05.22	עדכון על מדידה
4	14.09.22	עדכון כללי

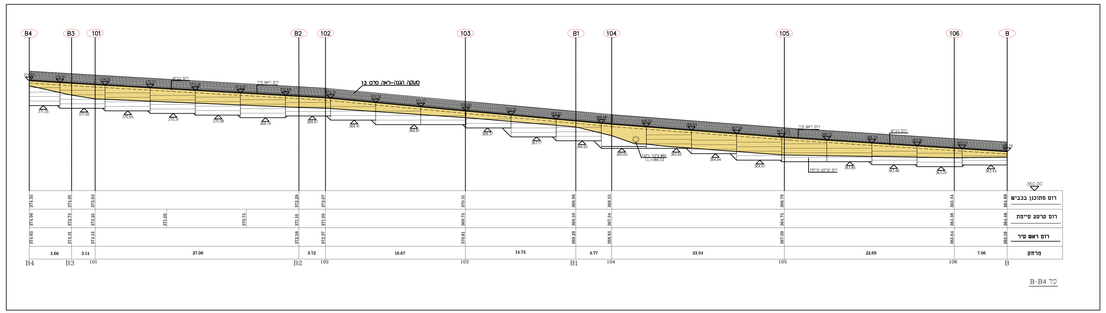

חזית B4–B מבט מחוץ לטיילת לכיוון דרום

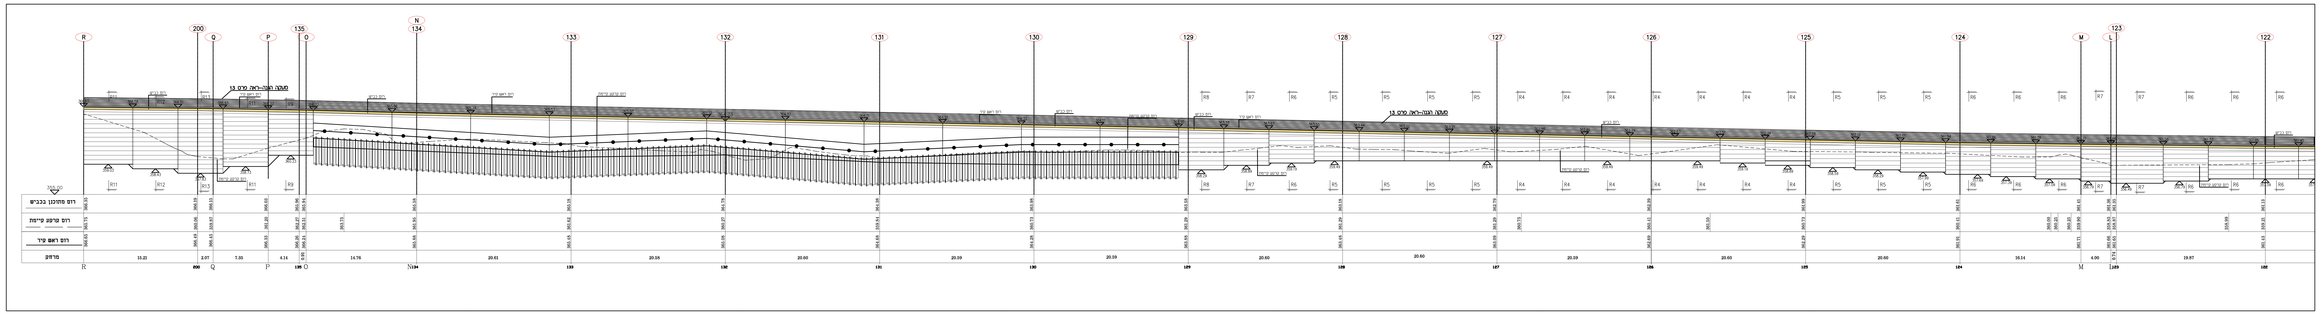

חזית L–R (120–200) מבט מחוץ לטיילת לכיוון דרום

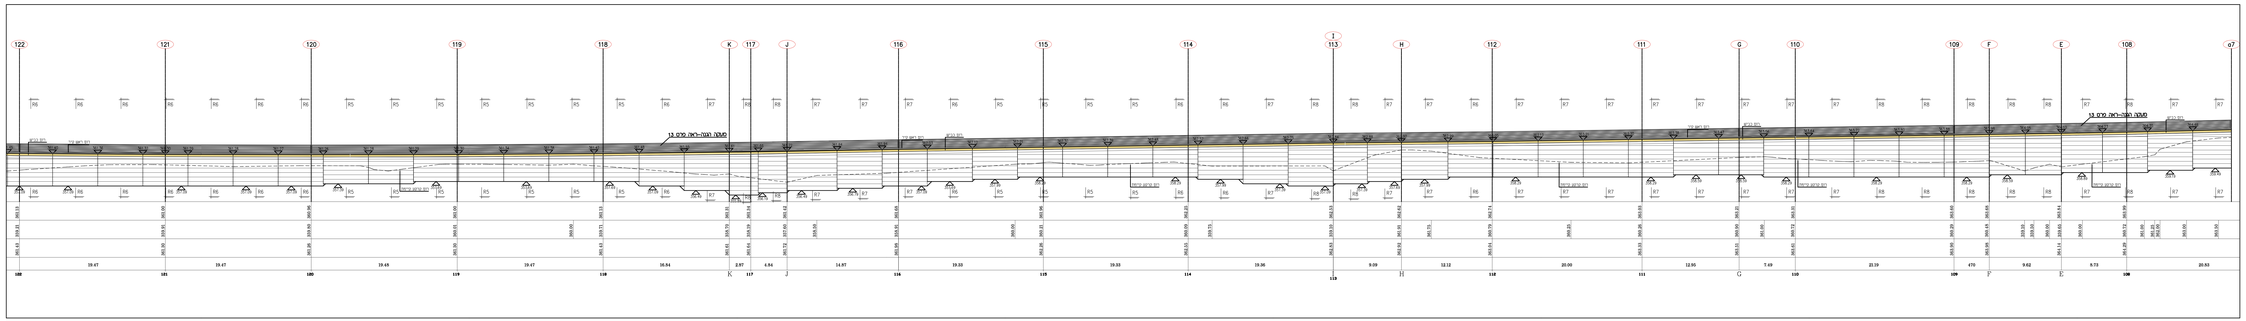

חזית a7–122 (108–122) מבט מחוץ לטיילת לכיוון דרום

נבו, מהנדסים ואדריכלים בע"מ
מתכננים יועצים – אדריכלות נוף מתכנתים מפקחים
רח' האלמנה 15 יהוד מונסון 6109000 טל.-6120985-70 פקס.-3239905-050 office@nbnbldg.co.il

המזמין	משרד הבינוי	קנ"מ	1 : 200
שם מצב	עמנואל טיילת חוף מזפר	שרטט	אפי
		תכנן	עמרם
שם מפה	פריסת קירות לאורך הטיילת	תאריך	21.10.13
		בדק	עמרם
מס' מפה	42	מס' מצב	6.36
		לוח	
		מסרט	
		רישום	
מס' תיק	1104	תאריך	14.09.22
מס' תוכנית	15750	גרסה	4

מסמך אחיד לכיתוב הוראה
עבה יכסה את כל המילה הזו'ג
קשקש על כל מפת א.ר מאשר
אל תבצע מדידה על מדידה נשרטטה
PG:-2,N:0,X:0,Y:0,Rot:0,Sc:0.4,Z:0MS