



תנוחה
1:100

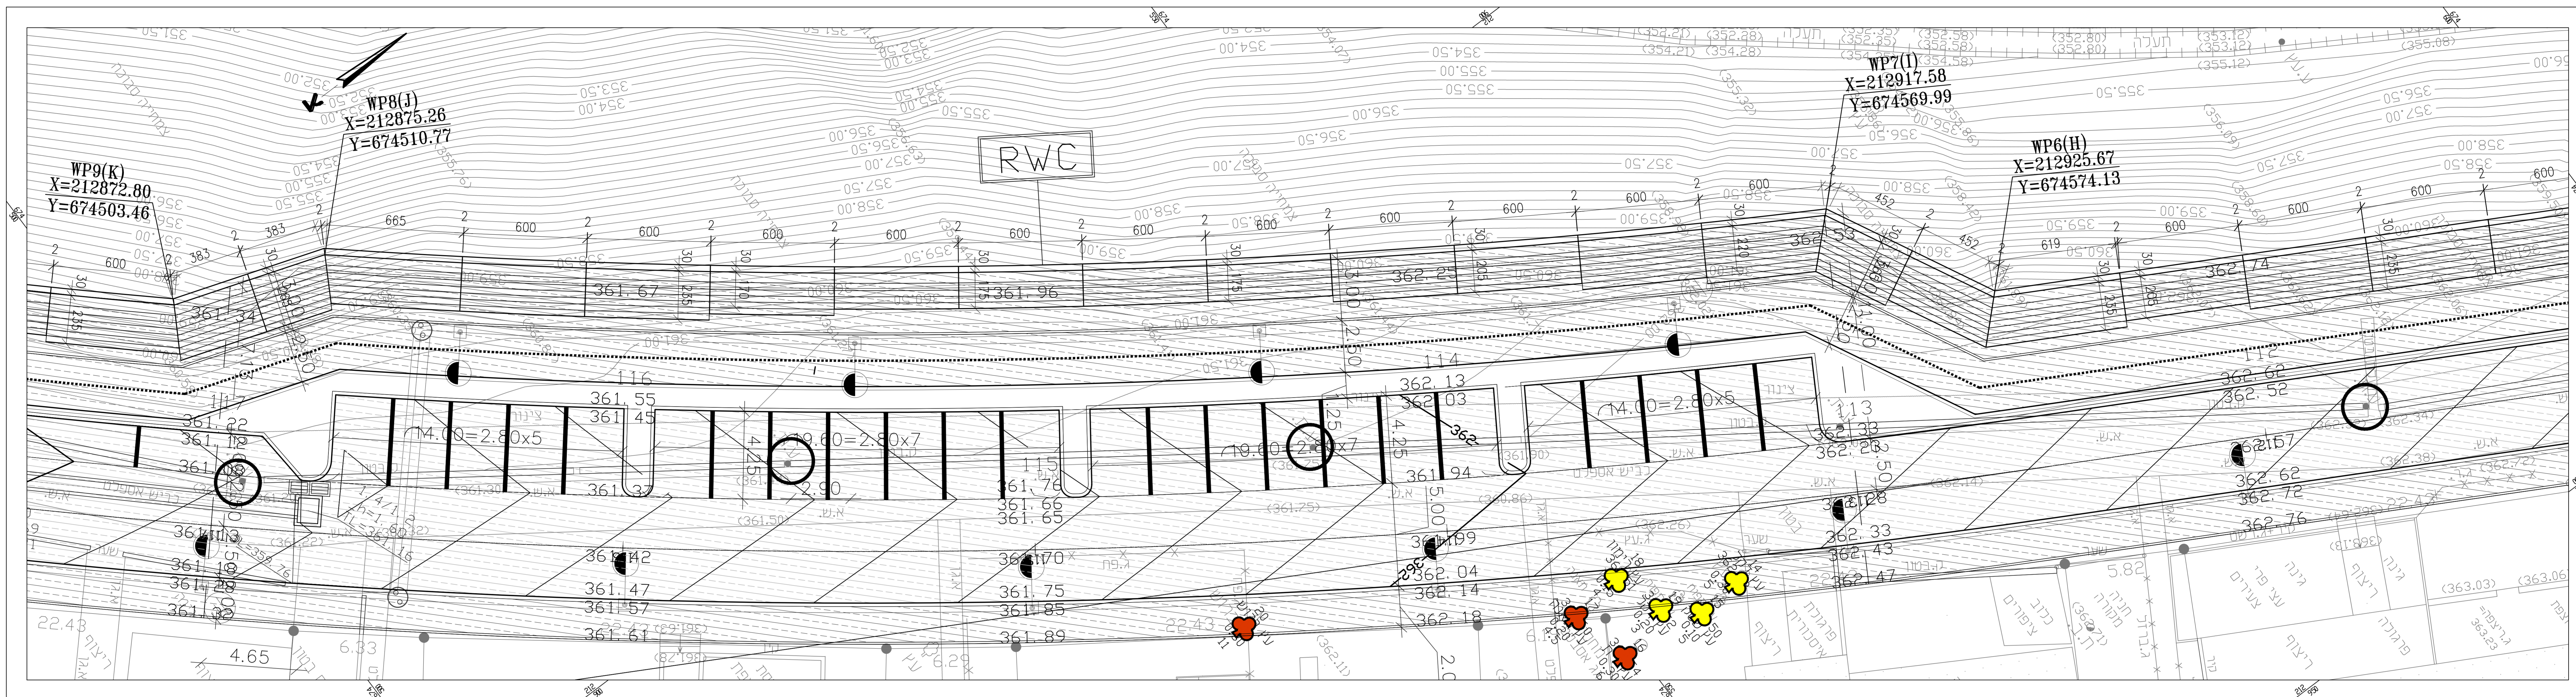

פריטה
1:100

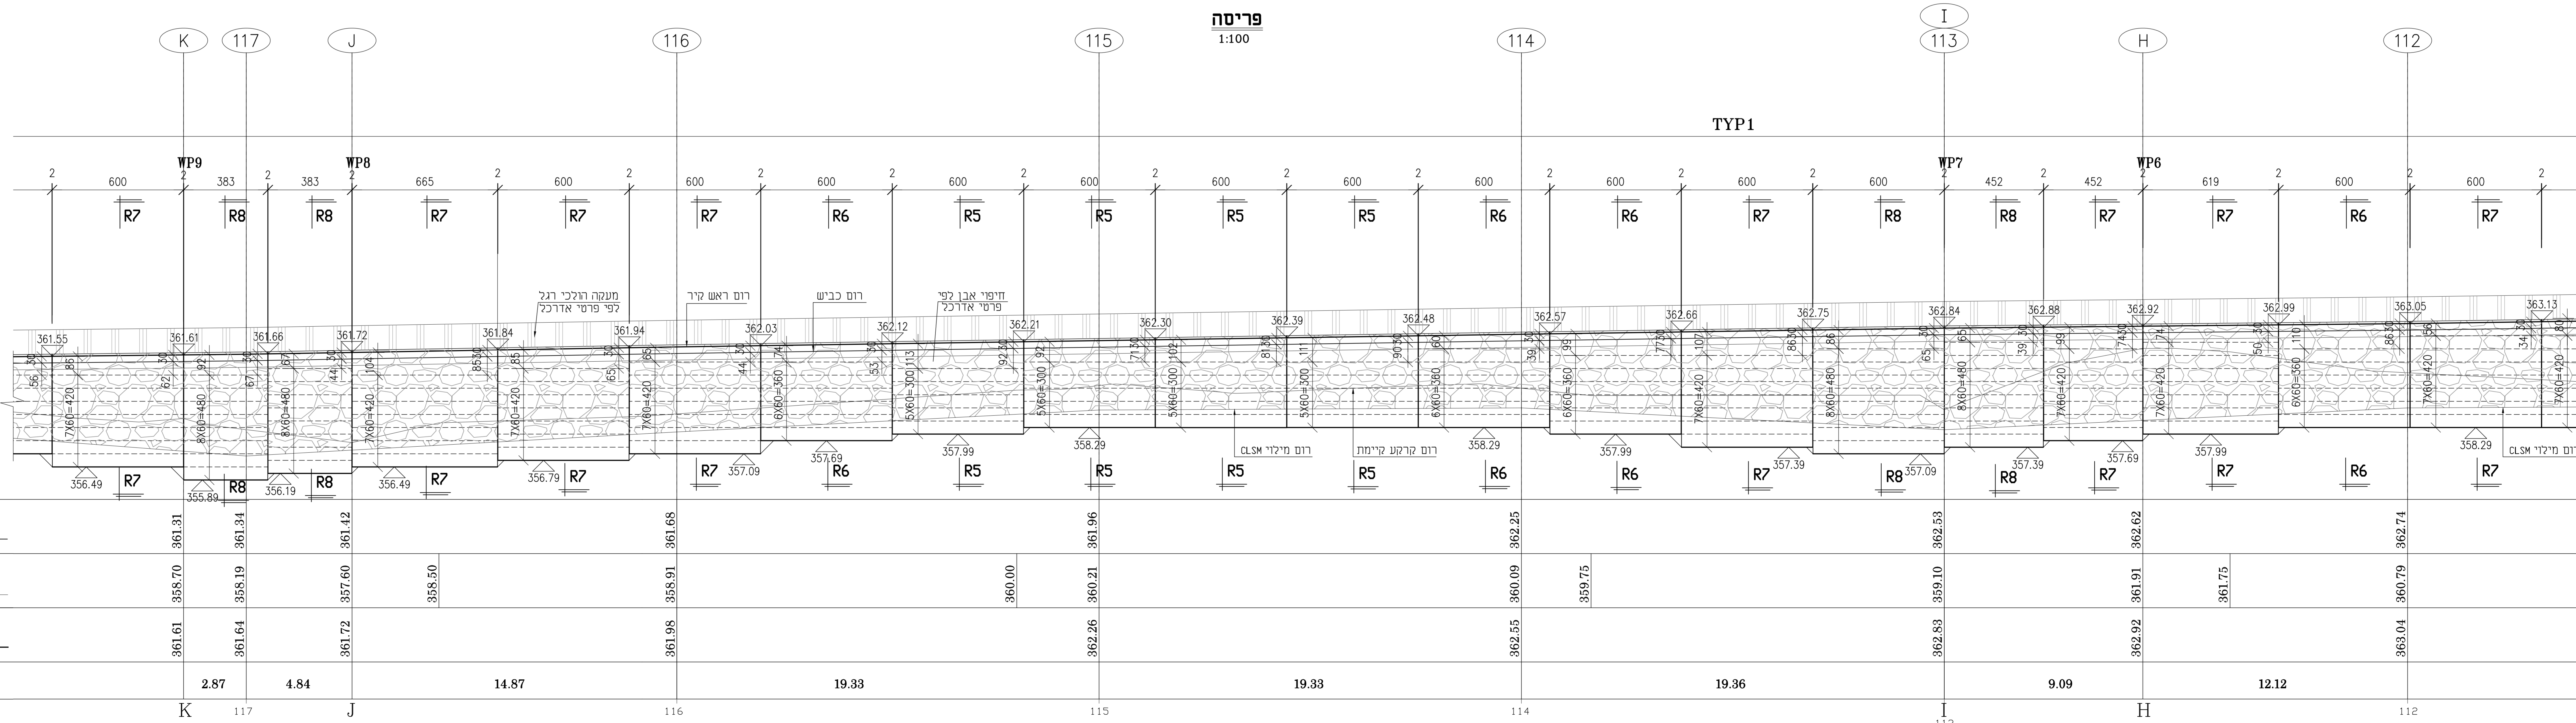

| מרחק | K | 117 | J | 116 | 115 | 114 | I | H | 112 |
|------------------|--------|--------|--------|--------|--------|--------|--------|--------|--------|
| רום מתוכנן בכביש | 361.31 | 361.34 | 361.42 | 361.68 | 361.96 | 362.25 | 362.53 | 362.62 | 362.74 |
| רום קרקע קיימת | 355.70 | 355.19 | 357.60 | 355.50 | 360.00 | 359.75 | 359.10 | 361.75 | 360.79 |
| רום ראש קיר | 361.61 | 361.64 | 361.72 | 361.98 | 362.26 | 362.55 | 362.83 | 362.92 | 363.04 |
| מרחק | 2.87 | 4.84 | 14.87 | 2.87 | 19.33 | 19.33 | 19.36 | 9.09 | 12.12 |

הערות:

1. כל עבודות בטון יבוצעו בהתאם לדרישות פרק 02.01 "עבודות בטון וזיק באחר" של המפרט הכללי לעבודות כוללה ע"ש".
2. סג הבטון:
 - קירות: תעלת ומעברים ב-40 דרגת חשיפה 4.
 - כלונסאות ב-40 דרגת חשיפה 7.
3. כפי סג:
 - כלונסאות בקוטר 45 ס"מ ו-6 ס"מ
 - כלונסאות בקוטר 60 ס"מ ו-7.5 ס"מ
 - שאר הוללותים 5 ס"מ
 - ריפוי ביטוח במומנטים גבוהים 30 ס"מ
 - 50/50 ס"מ אשר ישתר בפרקטים שלא יעלה מעל 50/50 ס"מ
4. פולדת תרין תיחולת ותיכה סג פולדה:
 - 5000W ס"מ
 - בעלת ספחה 6.
5. כמות מוטות הפולדה לפי גבולה 7.1 ח" 466 חלק 1.
6. מידות מוטות תרין מידות תרין לחצו הכפופי.
7. תיחולת המוטות המוגדרים לראש תיחולת לסיבוק לא יותר מ-50% מתוך שאר אורך התיחולת 50, אלא אם כן עזר אחרת בתכנית.
8. בהתאם מוטות פולדה בתפוחי הפרוקט נטו גבו המוט המוגדר לטווח המוטות. יחידה 2: לוחות לא יותר מ-30 ס"מ. הפרקט המוטות בין המוטות 40 ס"מ (כול מרחק בין המוטות במבטות ברזל).
9. על תמונת רזן על"ג "ספסרים".
10. אישור חלקי בטון הבאים נעשה עם הקרקע עישה בהתאם למפרט הכללי.

יש לכתוב תוכנית זו עם תוכנית SSH-ST-00000RWC-DD-2801
SSH-ST-00000RWC-DD-2803
SSH-ST-00000RWC-DD-2804
SSH-ST-00000RWC-DD-2805
SSH-ST-00000RWC-DD-2806
SSH-ST-00000RWC-DD-3001

| שנים | 1999-2002 | 2002-00 | 1:100 |
|------|-----------|---------|-------|
| מחיר | 799-19 | 2002 | 00 |

סקרולט שנקר - מהנדסים בע"מ
ר"מ תעודת ע"ש ר"מ 44 גבתיים 5383
פ"מ 43343 גבתיים 5383

שם הפרויקט: **תכנון ויזומה בוס ואיים**

עמנואל פיילת

שם התכנית: **קיר נובד RWC תכנית כללית (2)**

מקור: כביעת תכנון משרד

ע"מ: ע"מ ע"מ ע"מ

מספר התכנית: **799-19 2002 00 1:100**

שם הפרויקט: SSH-ST-00000RWC-DD-2801,540